Niveau 2 - Ouest

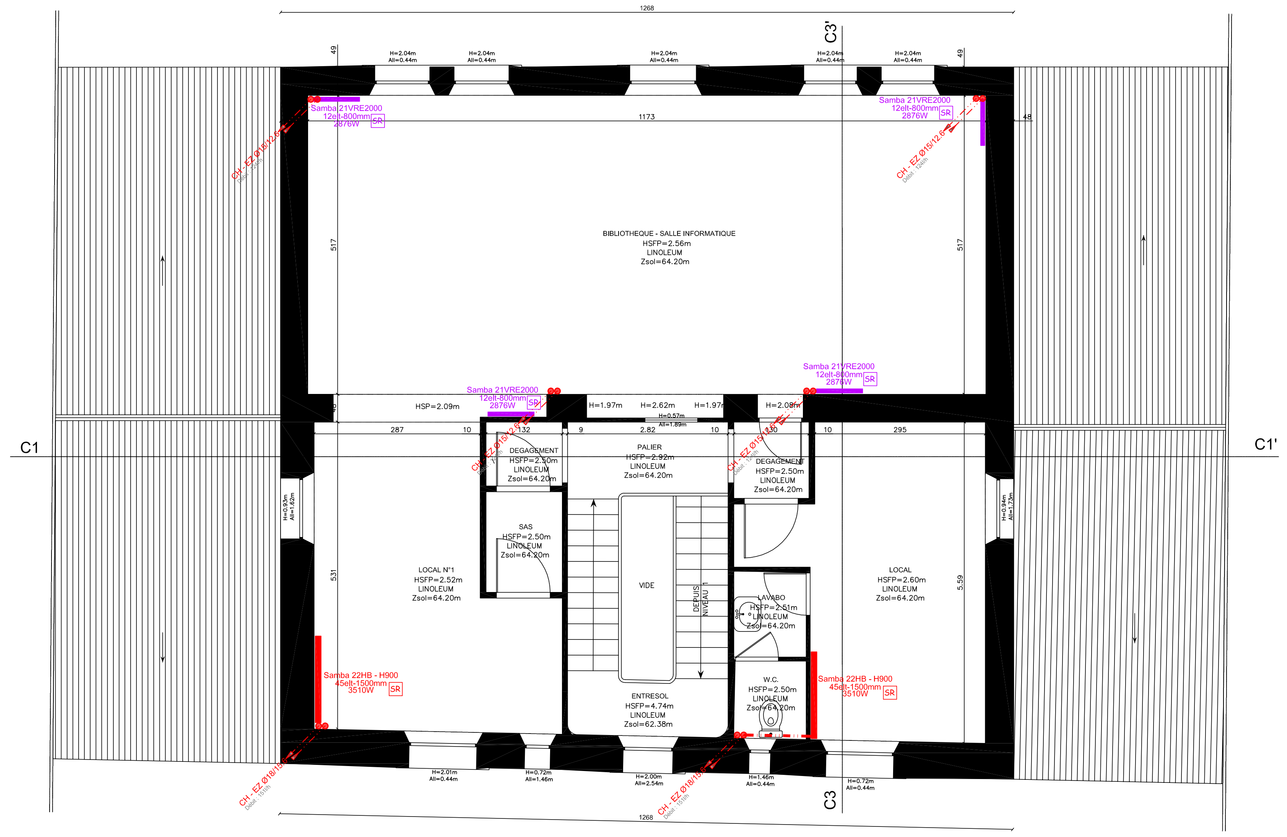

Niveau1 - Ouest

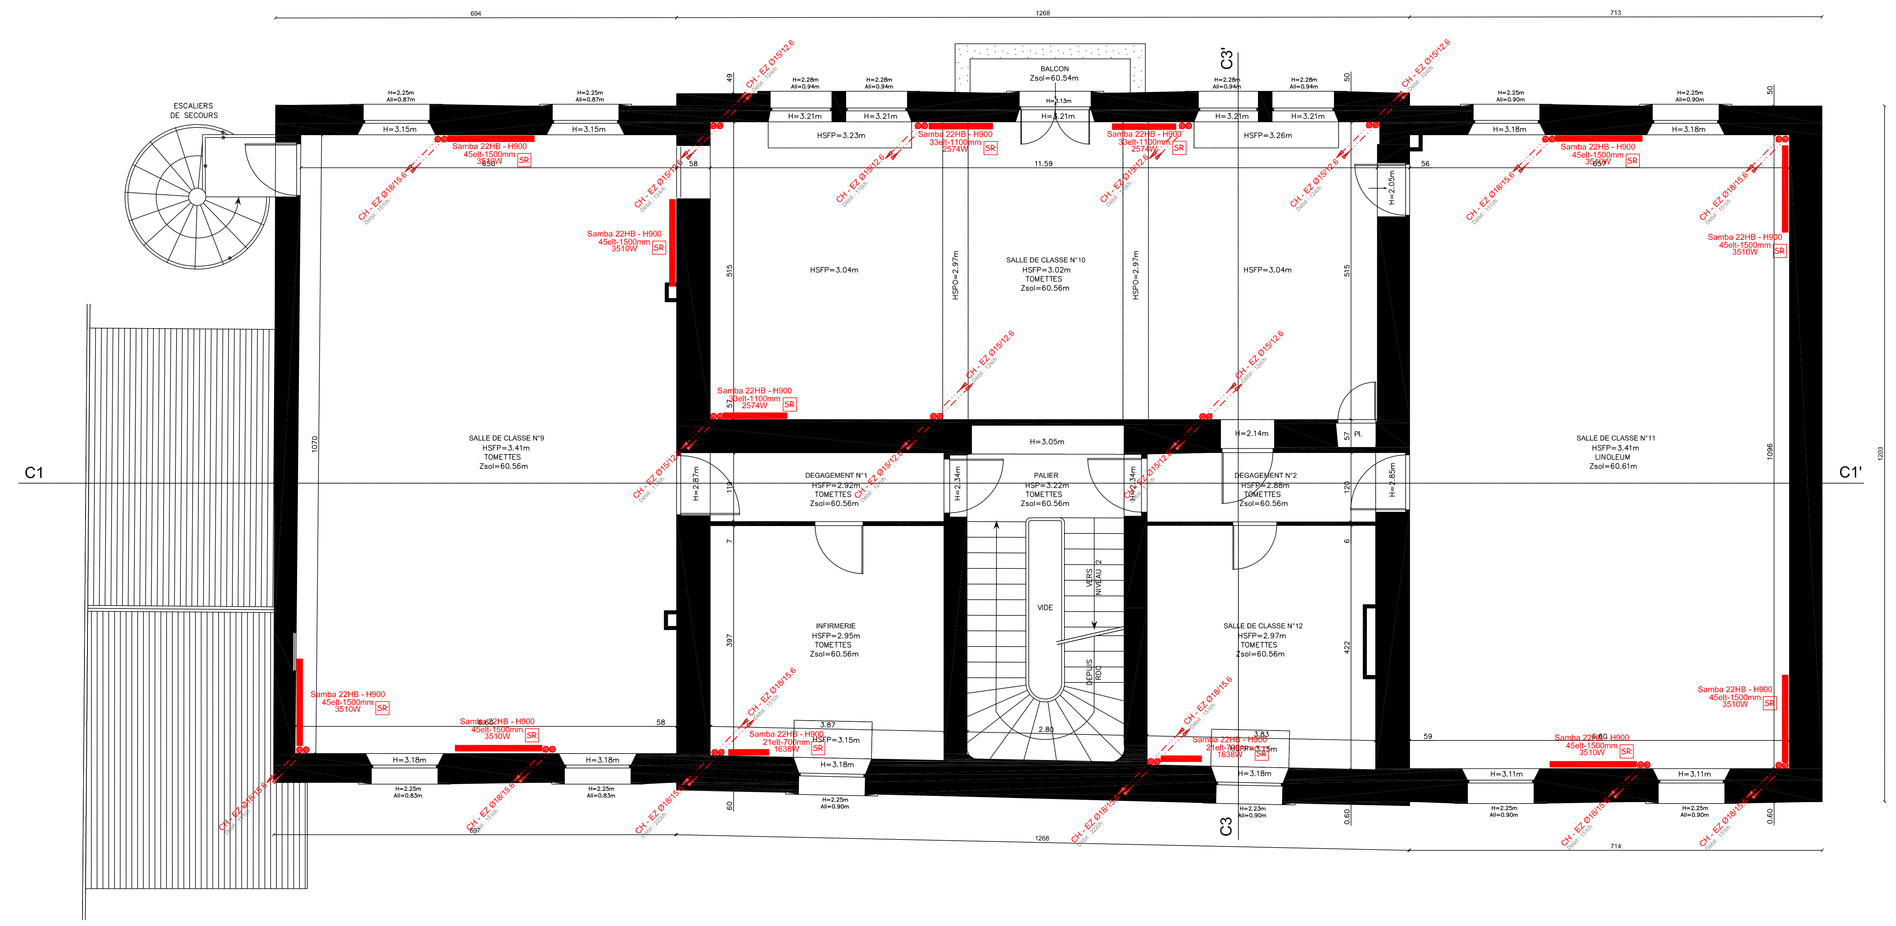

ECOLE ST SOPHIE
Lieu-Dit - 2, Rue Sainte Sophie
13004 MARSEILLE
Rez de Chaussée - Ouest

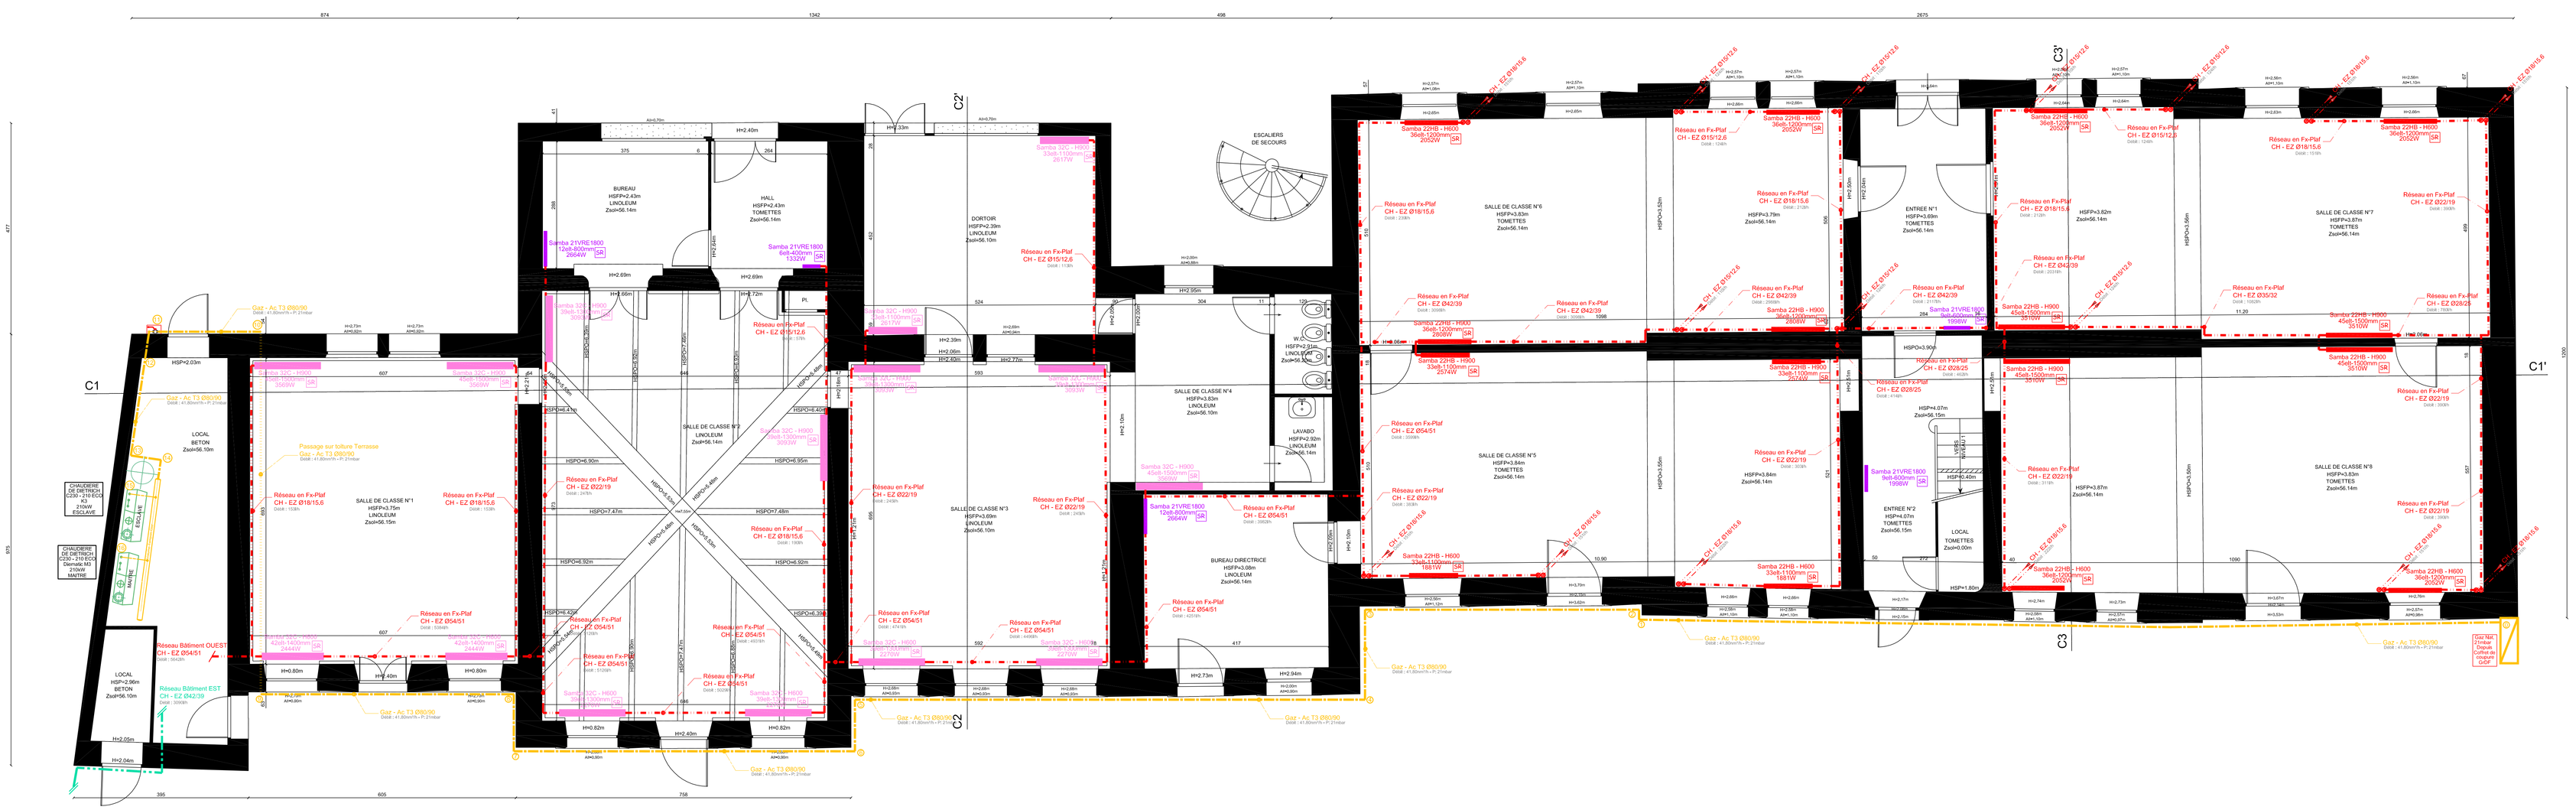

LEGENDE EXECUTION :

Réseaux :

- CH - Réseau Radiateur Ouest - Plinthe/Fx-Plafond
- CH - Réseau Radiateur Est - Plinthe/Fx-Plafond
- PB - Gaz

APPAREILS CHAUFFAGE ET VENTILATION :

Radiateurs - Régime 80/60°C - Delta T: 51°C - Chute de 20°c
Nombre Total de Radiateurs: 83 Unités.

Modèle	Puissance	Qt

Calorifuges : ○

Calorifuge des canalisations et gaines dans les faux-plafond, dans les gaines techniques et locaux non chauffés.

Réseaux Chauffage Radiateur : ARMACELL - Armaflex - épr: 19mm - Classe 2

Affaire : ECOLE ST SOPHIE
Lieu-Dit - 2, Rue St Sophie
13004 MARSEILLE

Maitre d'Ouvrage : Mairie de MARSEILLE
20, Boulevard Françoise DUPARC - 13004 MARSEILLE
Tél: 04.91.55.18.45 / Fax: 04.91.55.18.74

Maitre d'Oeuvre : ******

Bureau de Contrôle : Bureau VERITAS
17A, Avenue Robert Schuman - 13002 MARSEILLE
Tél: 04.96.17.13.50

Plan d'Exécution Chauffage
Bâtiment OUEST - Tous Niveaux

ES-EXE1	Echelle: 1/50eme	Date: 22/09/14	Dessiné par: A.L
		Fait à Marseille	Contrôlé par: A.L

Indice	Date	Modifications

Energétique ES Sanitaire
ENERGETIQUE SANITAIRE
GENIE CLIMATIQUE-SANITAIRE
36A, Bd Guigou 13003 MARSEILLE
Tel 04 91 64 07 57
Fax 04 91 64 87 83
email : es@esanit.fr

Ce document est la propriété exclusive de la société ENERGETIQUE SANITAIRE, toute reproduction doit nécessiter l'accord de celle-ci.