


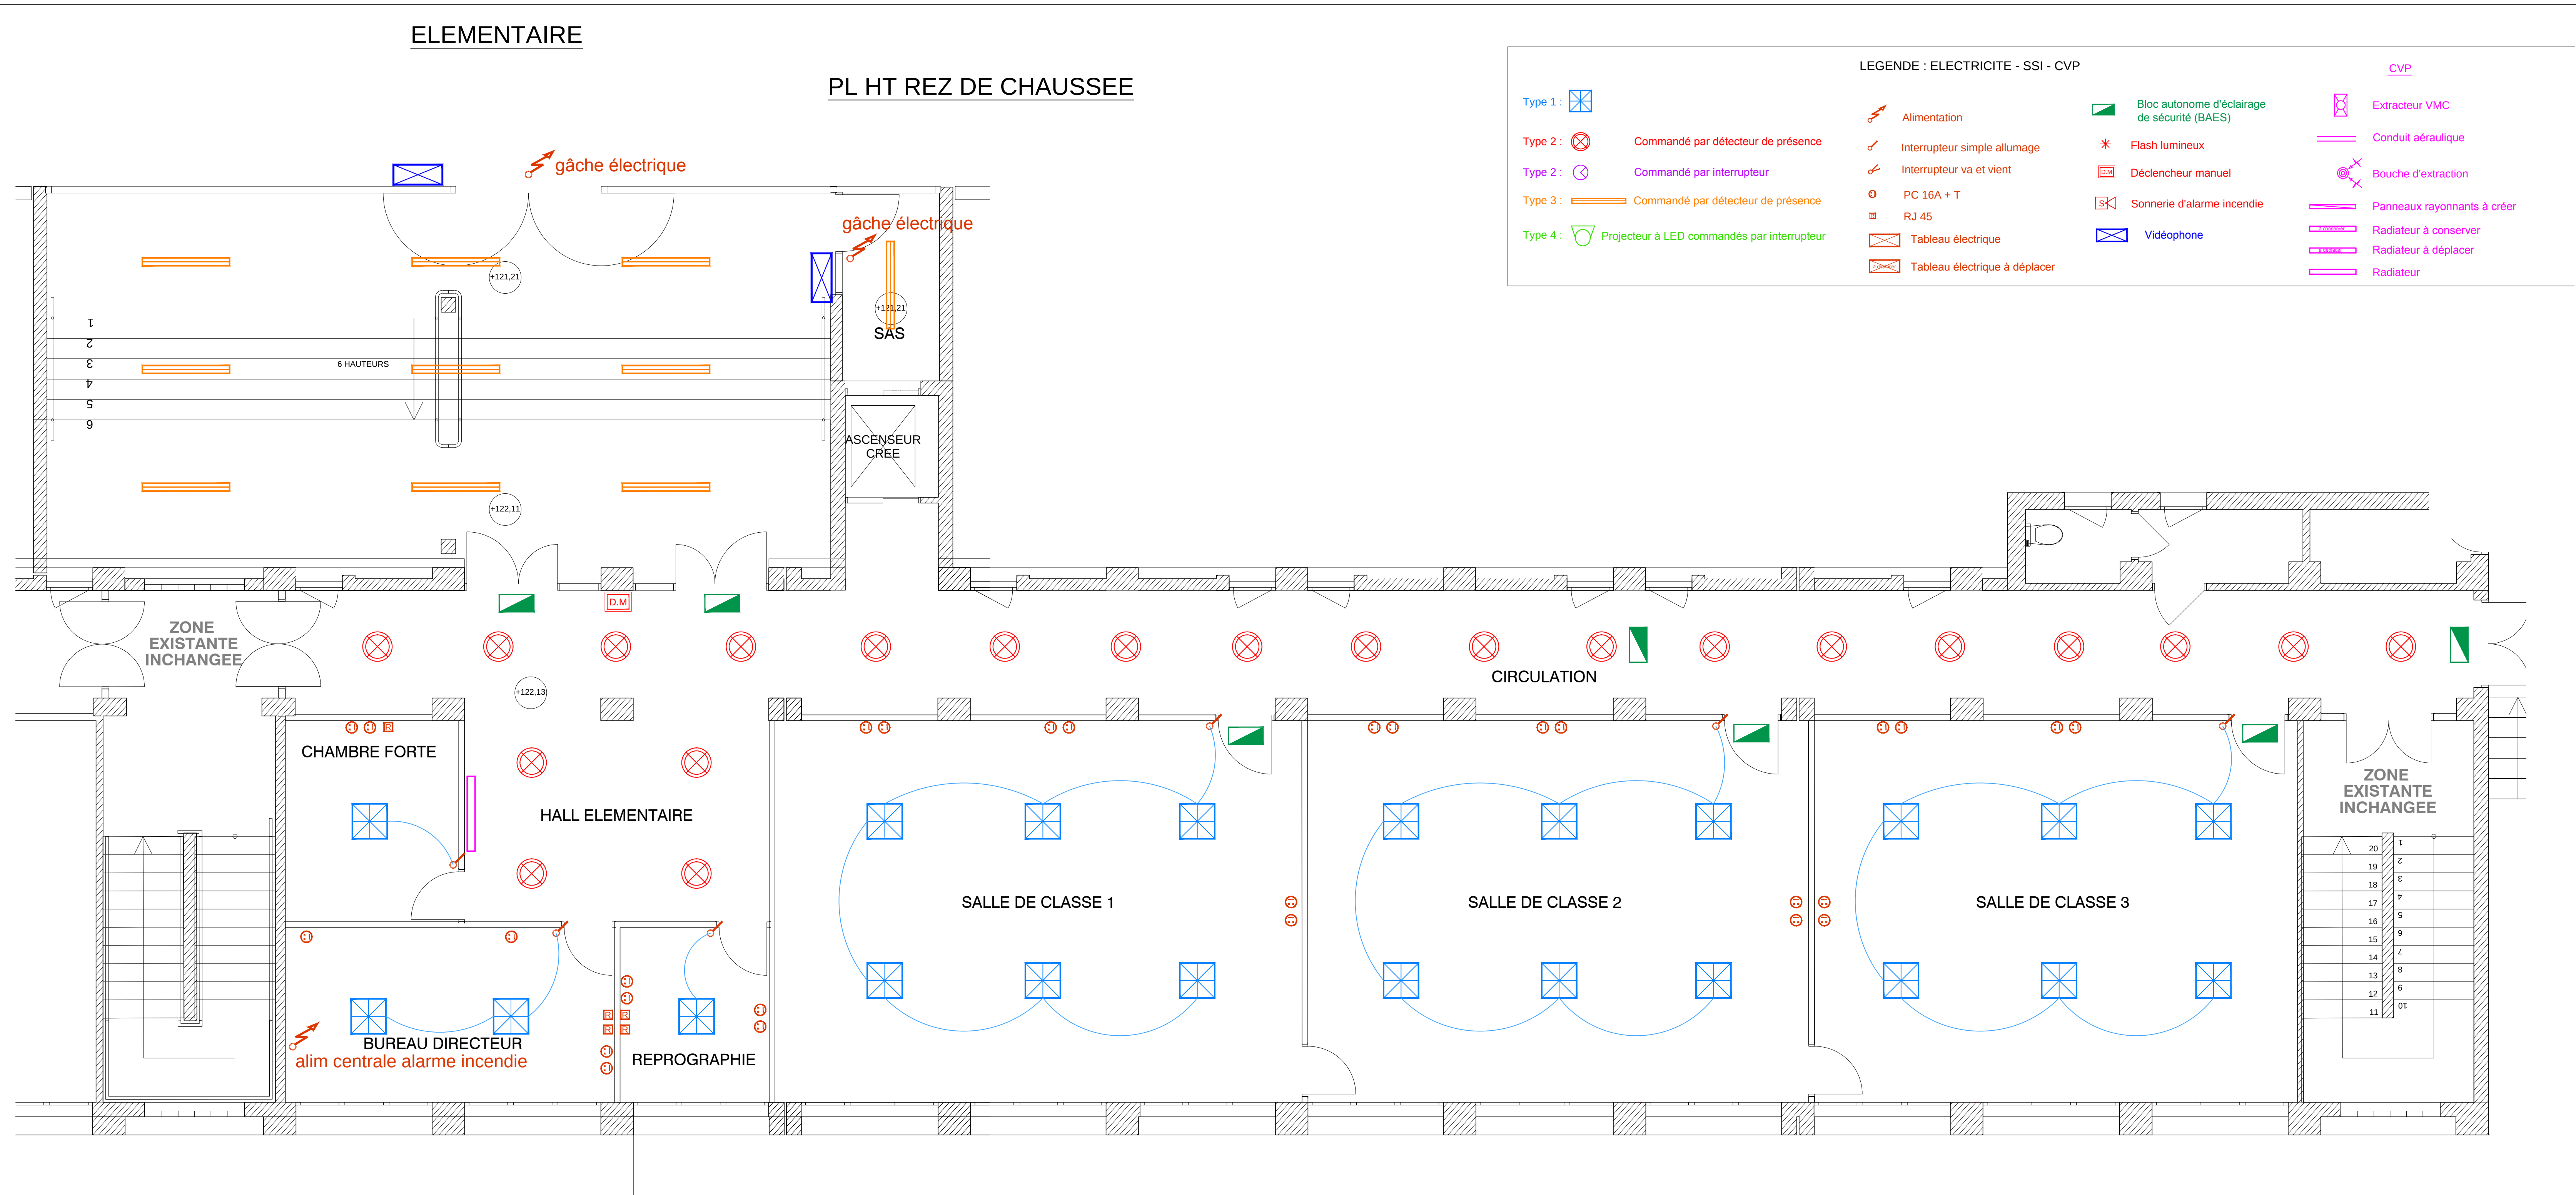

REQUALIFICATION DU GROUPE SCOLAIRE DE LA VISTE BOUSQUET 38, route Nationale de la Viste 13015 MARSEILLE				
Maitre d'ouvrage :	VILLE DE MARSEILLE	Délégation Générale Architecture et Valorisation des Equipements (DGAVE) Direction Territoriale des Bâtiments Nord		
Architecte :	i - L O T ARCHITECTURE	SARL i-LOT Architecture 43, Le Corbusier, 280 bd Michelet 13008 Marseille		
BE Béton :		S.I.T.B Société d'Ingénierie et Technique du Bâtiment BP 60015 13266 MARSEILLE 08 CCT1 Tél : 04 91 06 56 77		
Bureau de contrôle :	Apave - Agence bâtiment de Marseille 8 rue Jean Jacques Verna, ZAC Saumaty Sion, BP 193 13322 MARSEILLE Cedex 16 Contact : Rachid BENNICHE / Tél : 04 96 15 23 58 / Port : 06 29 88 50 50 / Mail : rachid.benniche@apave.com			
CSPS :	Société QUALICONSULT SECURITE 7 - 9 rue Jean Mermoz 13008 MARSEILLE Tél : 04 95 08 11 80			
Designation du document :		N° :		
Plans ELECTRICITE - CVP MATERNELLE et ELEMENTAIRE Niveau REZ DE CHAUSSEE		ELEC. CVP.01		
Lot :	Phase : DCE		Echelle : 1/50	
Tableau des modifications :				
Index	Descriptif	Dessin de	Assistance du projet	Date
00	Création du document	D.B	M.C	28 Septembre 2018
CE DOCUMENT EST LA PROPRIETE EXCLUSIVE DE L'EMETTEUR ET NE PEUT ETRE DIVULGUE NI REPRODUIT SANS AUTORISATION				
Emetteur du document : SITB		Référence : 1745		

