



MATERNELLE

PL HT REZ DE COUR

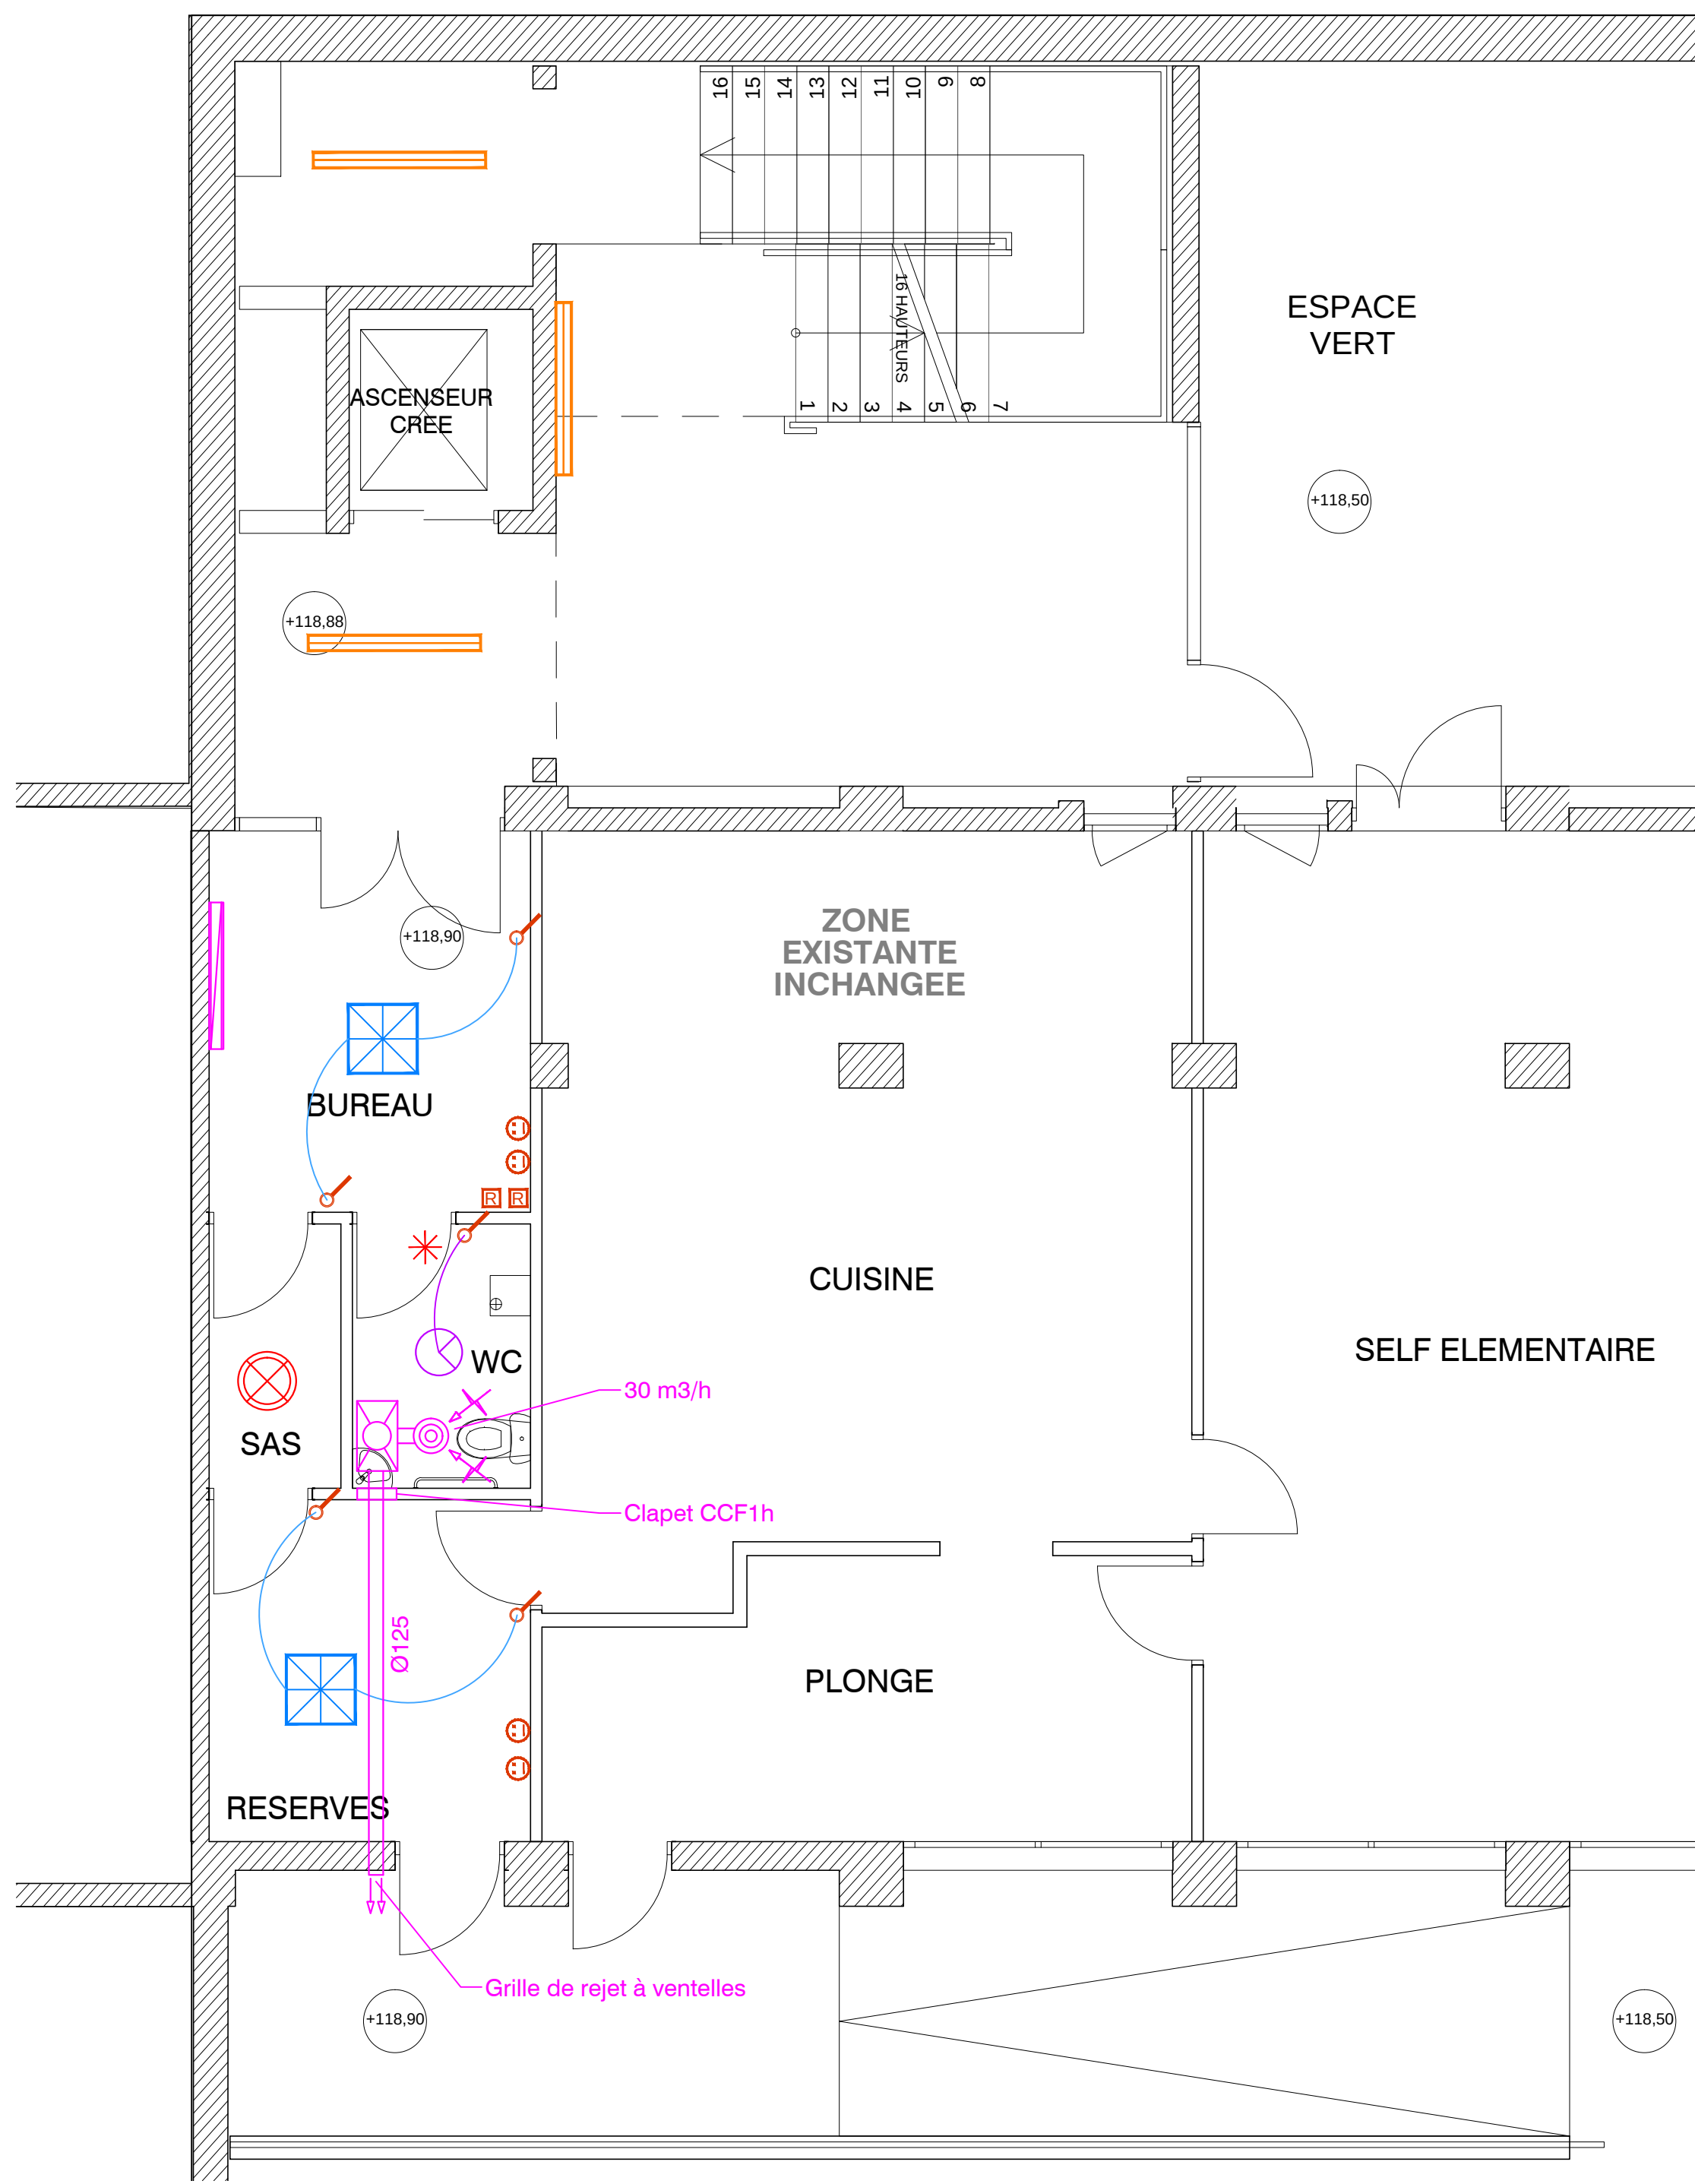


ELEMENTAIRE

PL HT REZ DE COUR

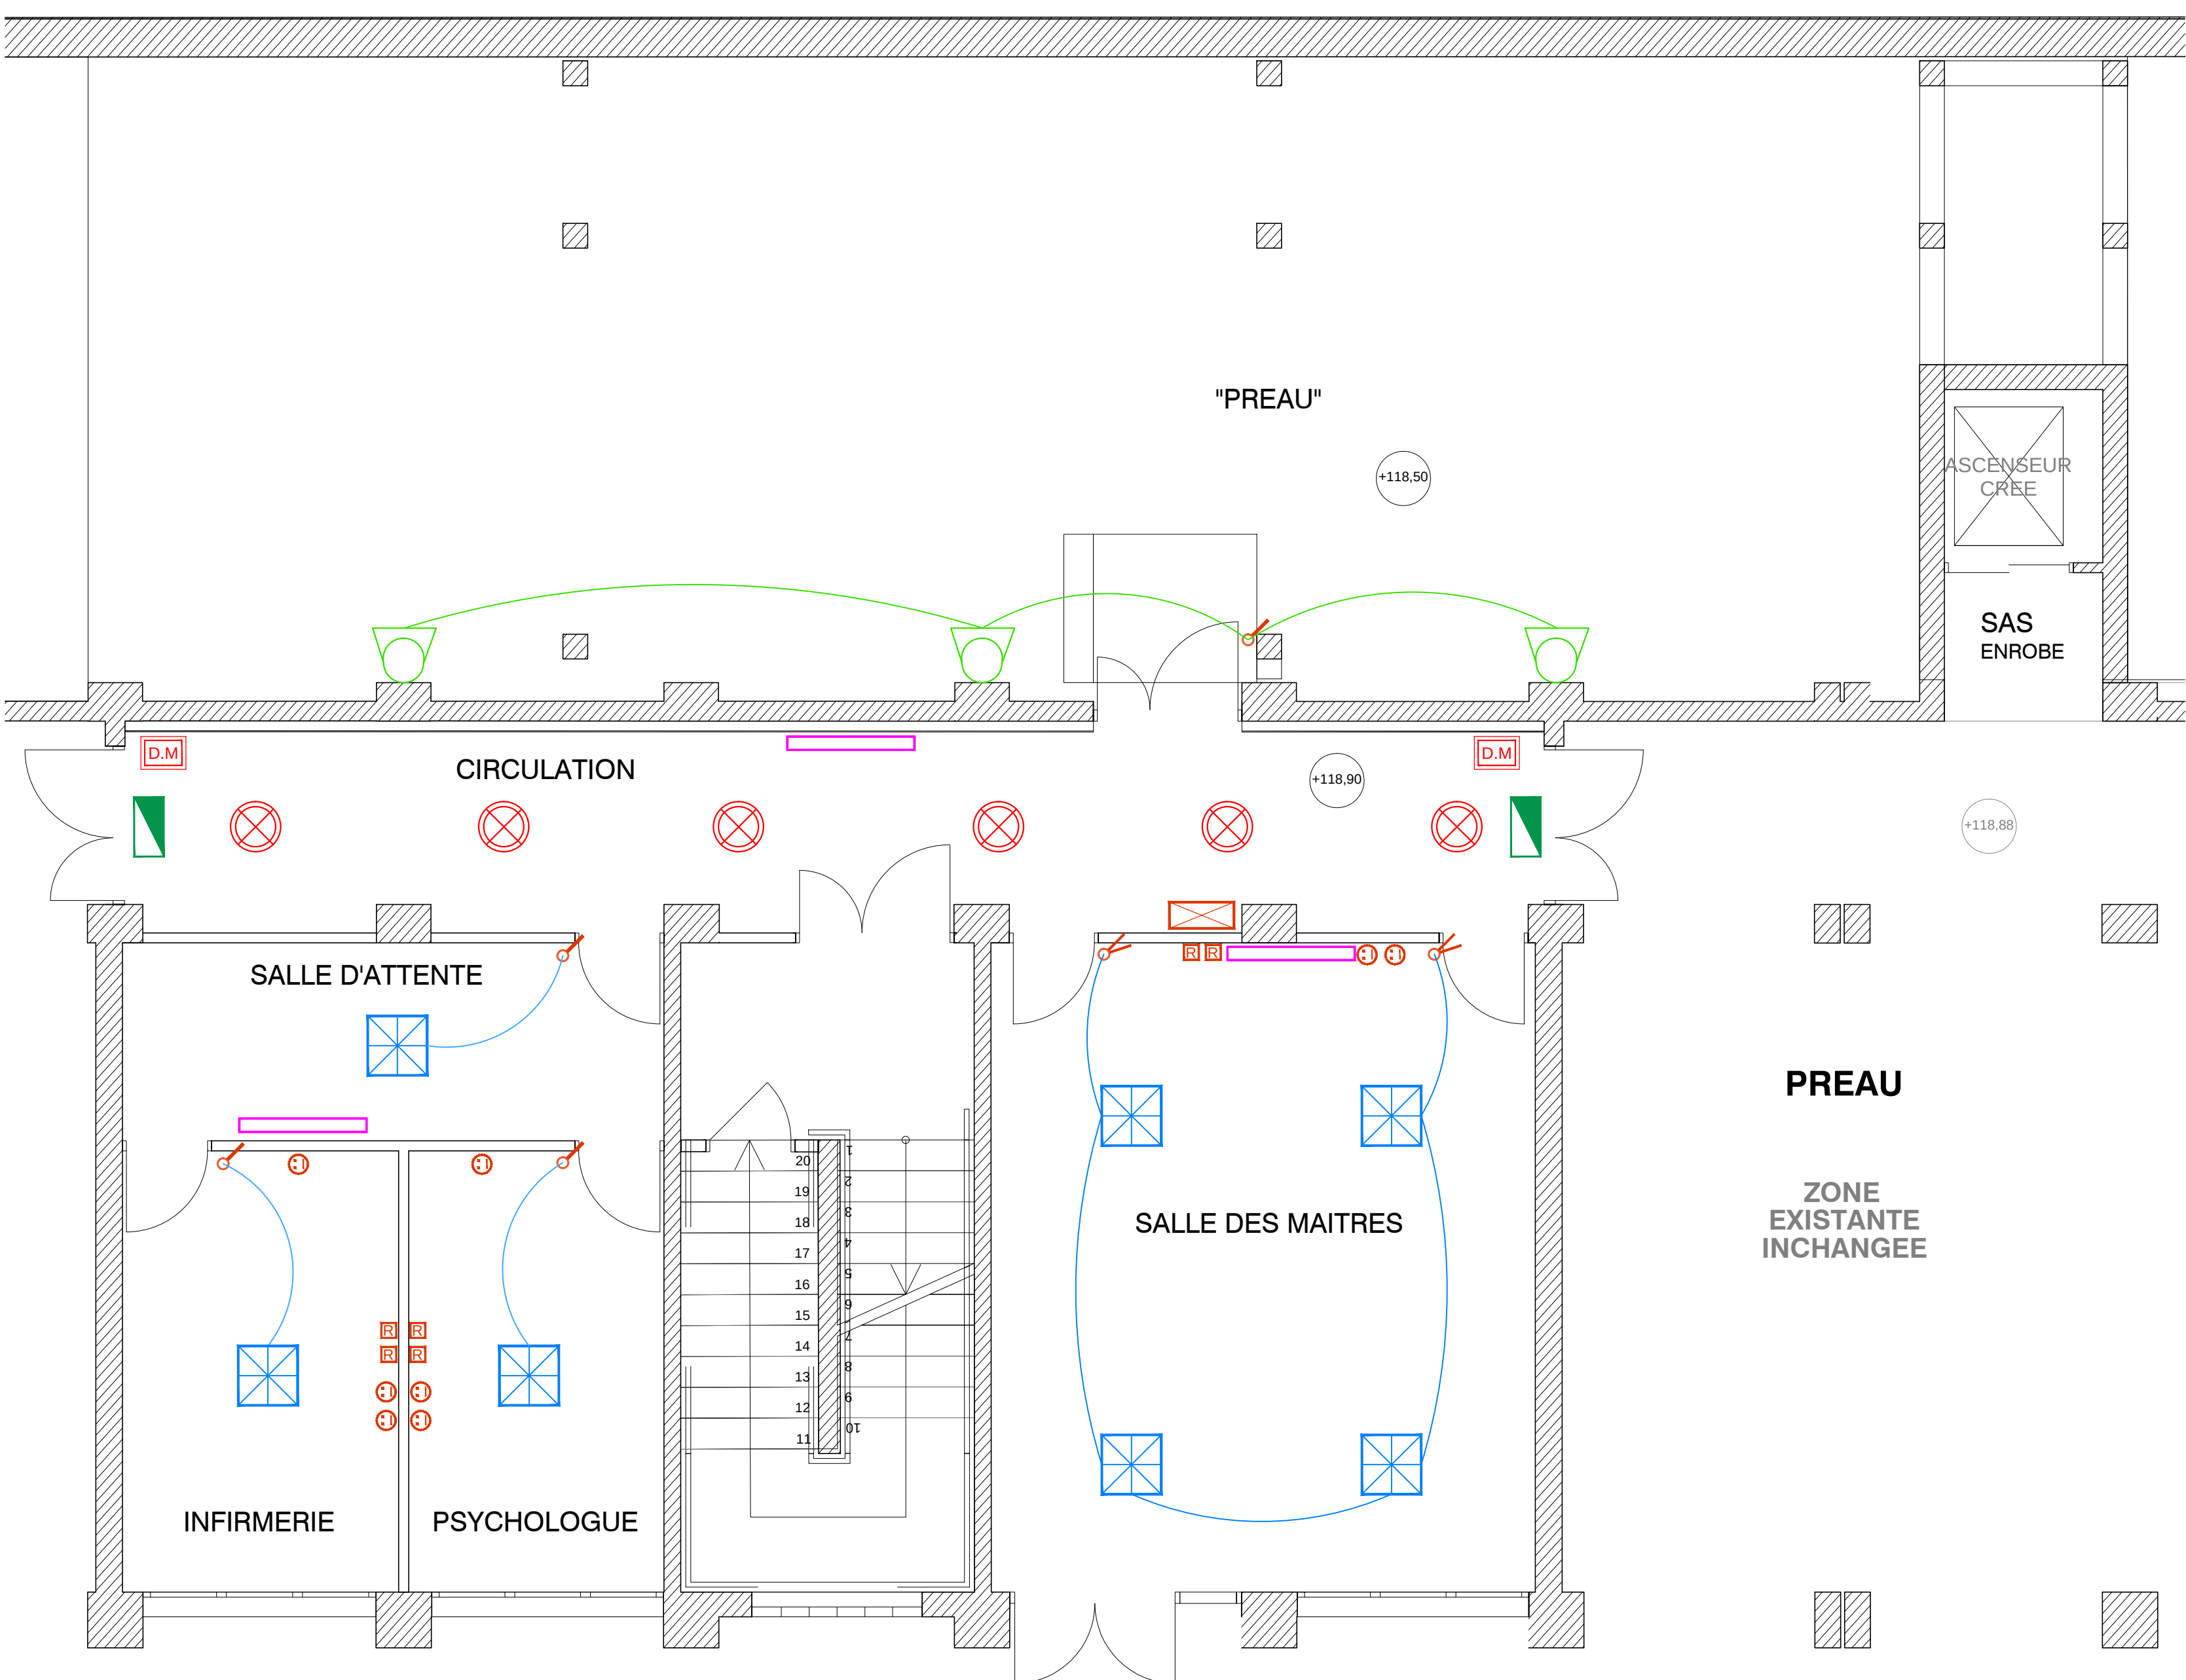

PLAN LOCAUX PERSONNEL

PL HT REZ DE COUR

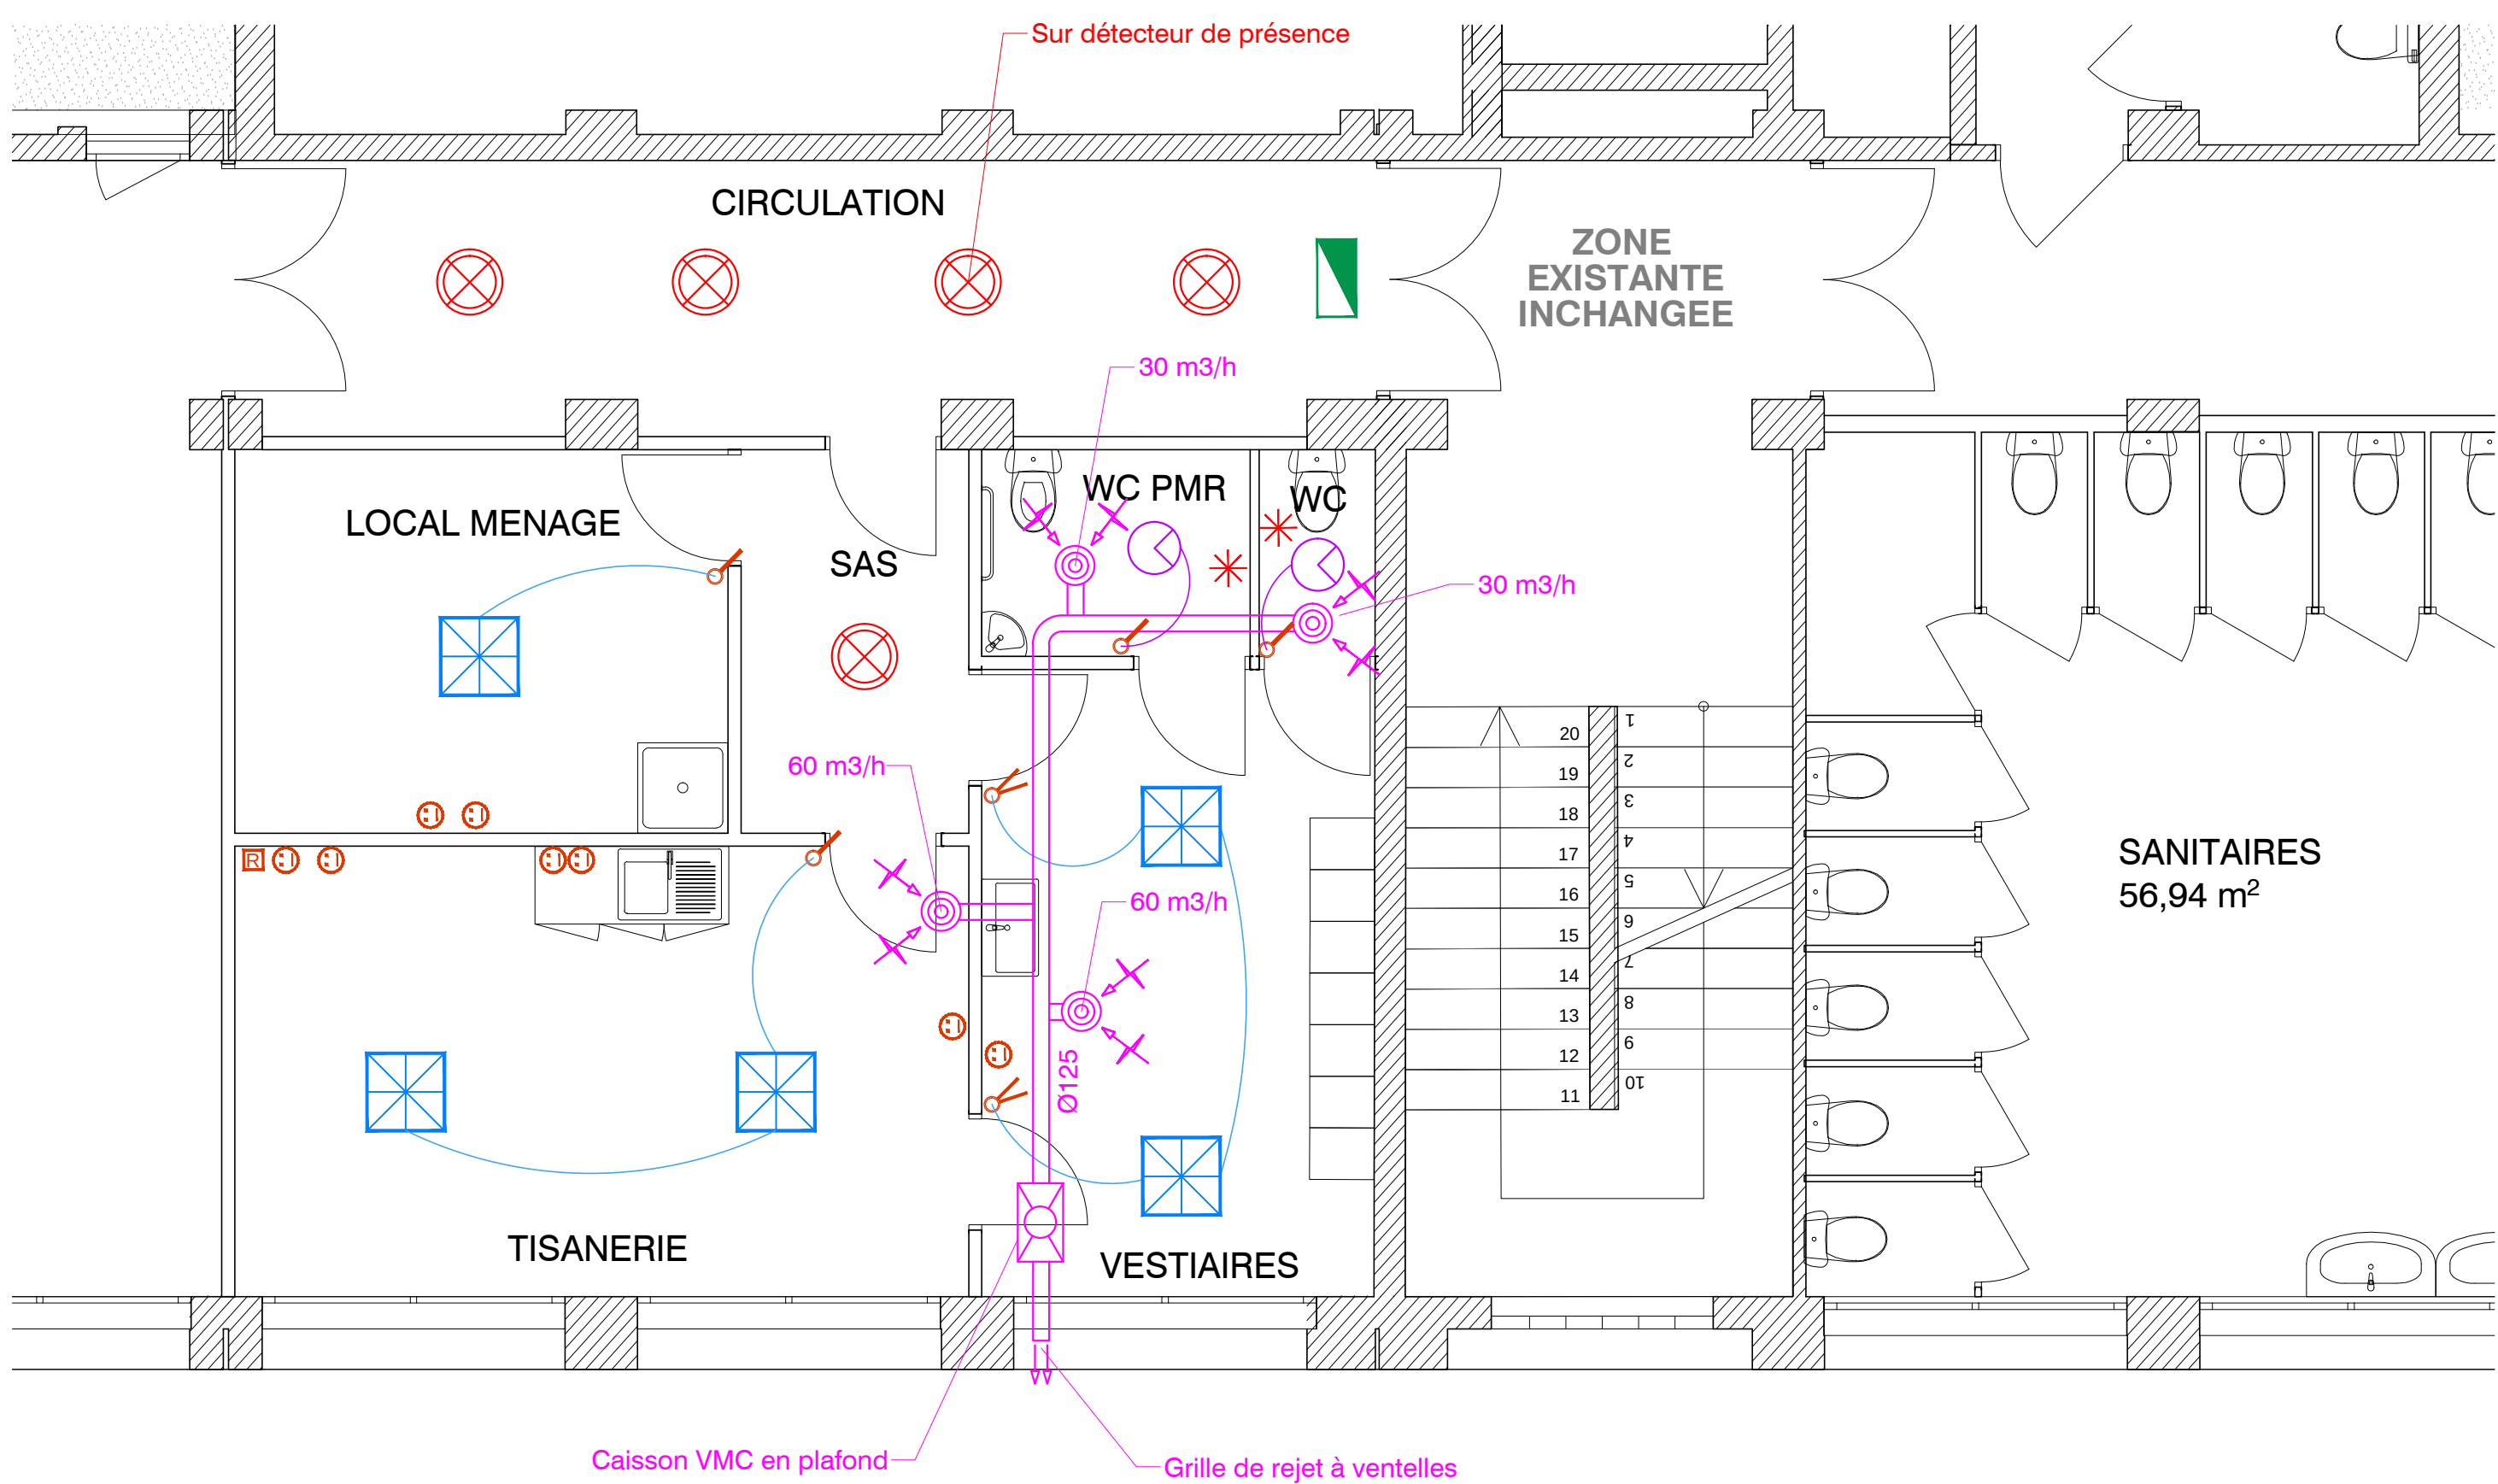

LEGENDE : ELECTRICITE - SSI - CVP

Type 1 :	Type 2 : Commandé par détecteur de présence	Alimentation	Bloc autonome d'éclairage de sécurité (BAES)	Extracteur VMC
Type 2 : Commandé par interrupteur	Type 3 : Commandé par détecteur de présence	Interrupteur simple allumage	Flash lumineux	Conduit aéraulique
Type 4 : Projecteur à LED commandés par interrupteur	PC 16A + T	Interrupteur va et vient	Déclencheur manuel	Bouche d'extraction
	RJ 45	Tableau électrique	Sonnerie d'alarme incendie	Panneaux rayonnants à créer
	Tableau électrique à déplacer	Vidéophone	Radiateur à conserver	Radiateur à déplacer
			Radiateur	