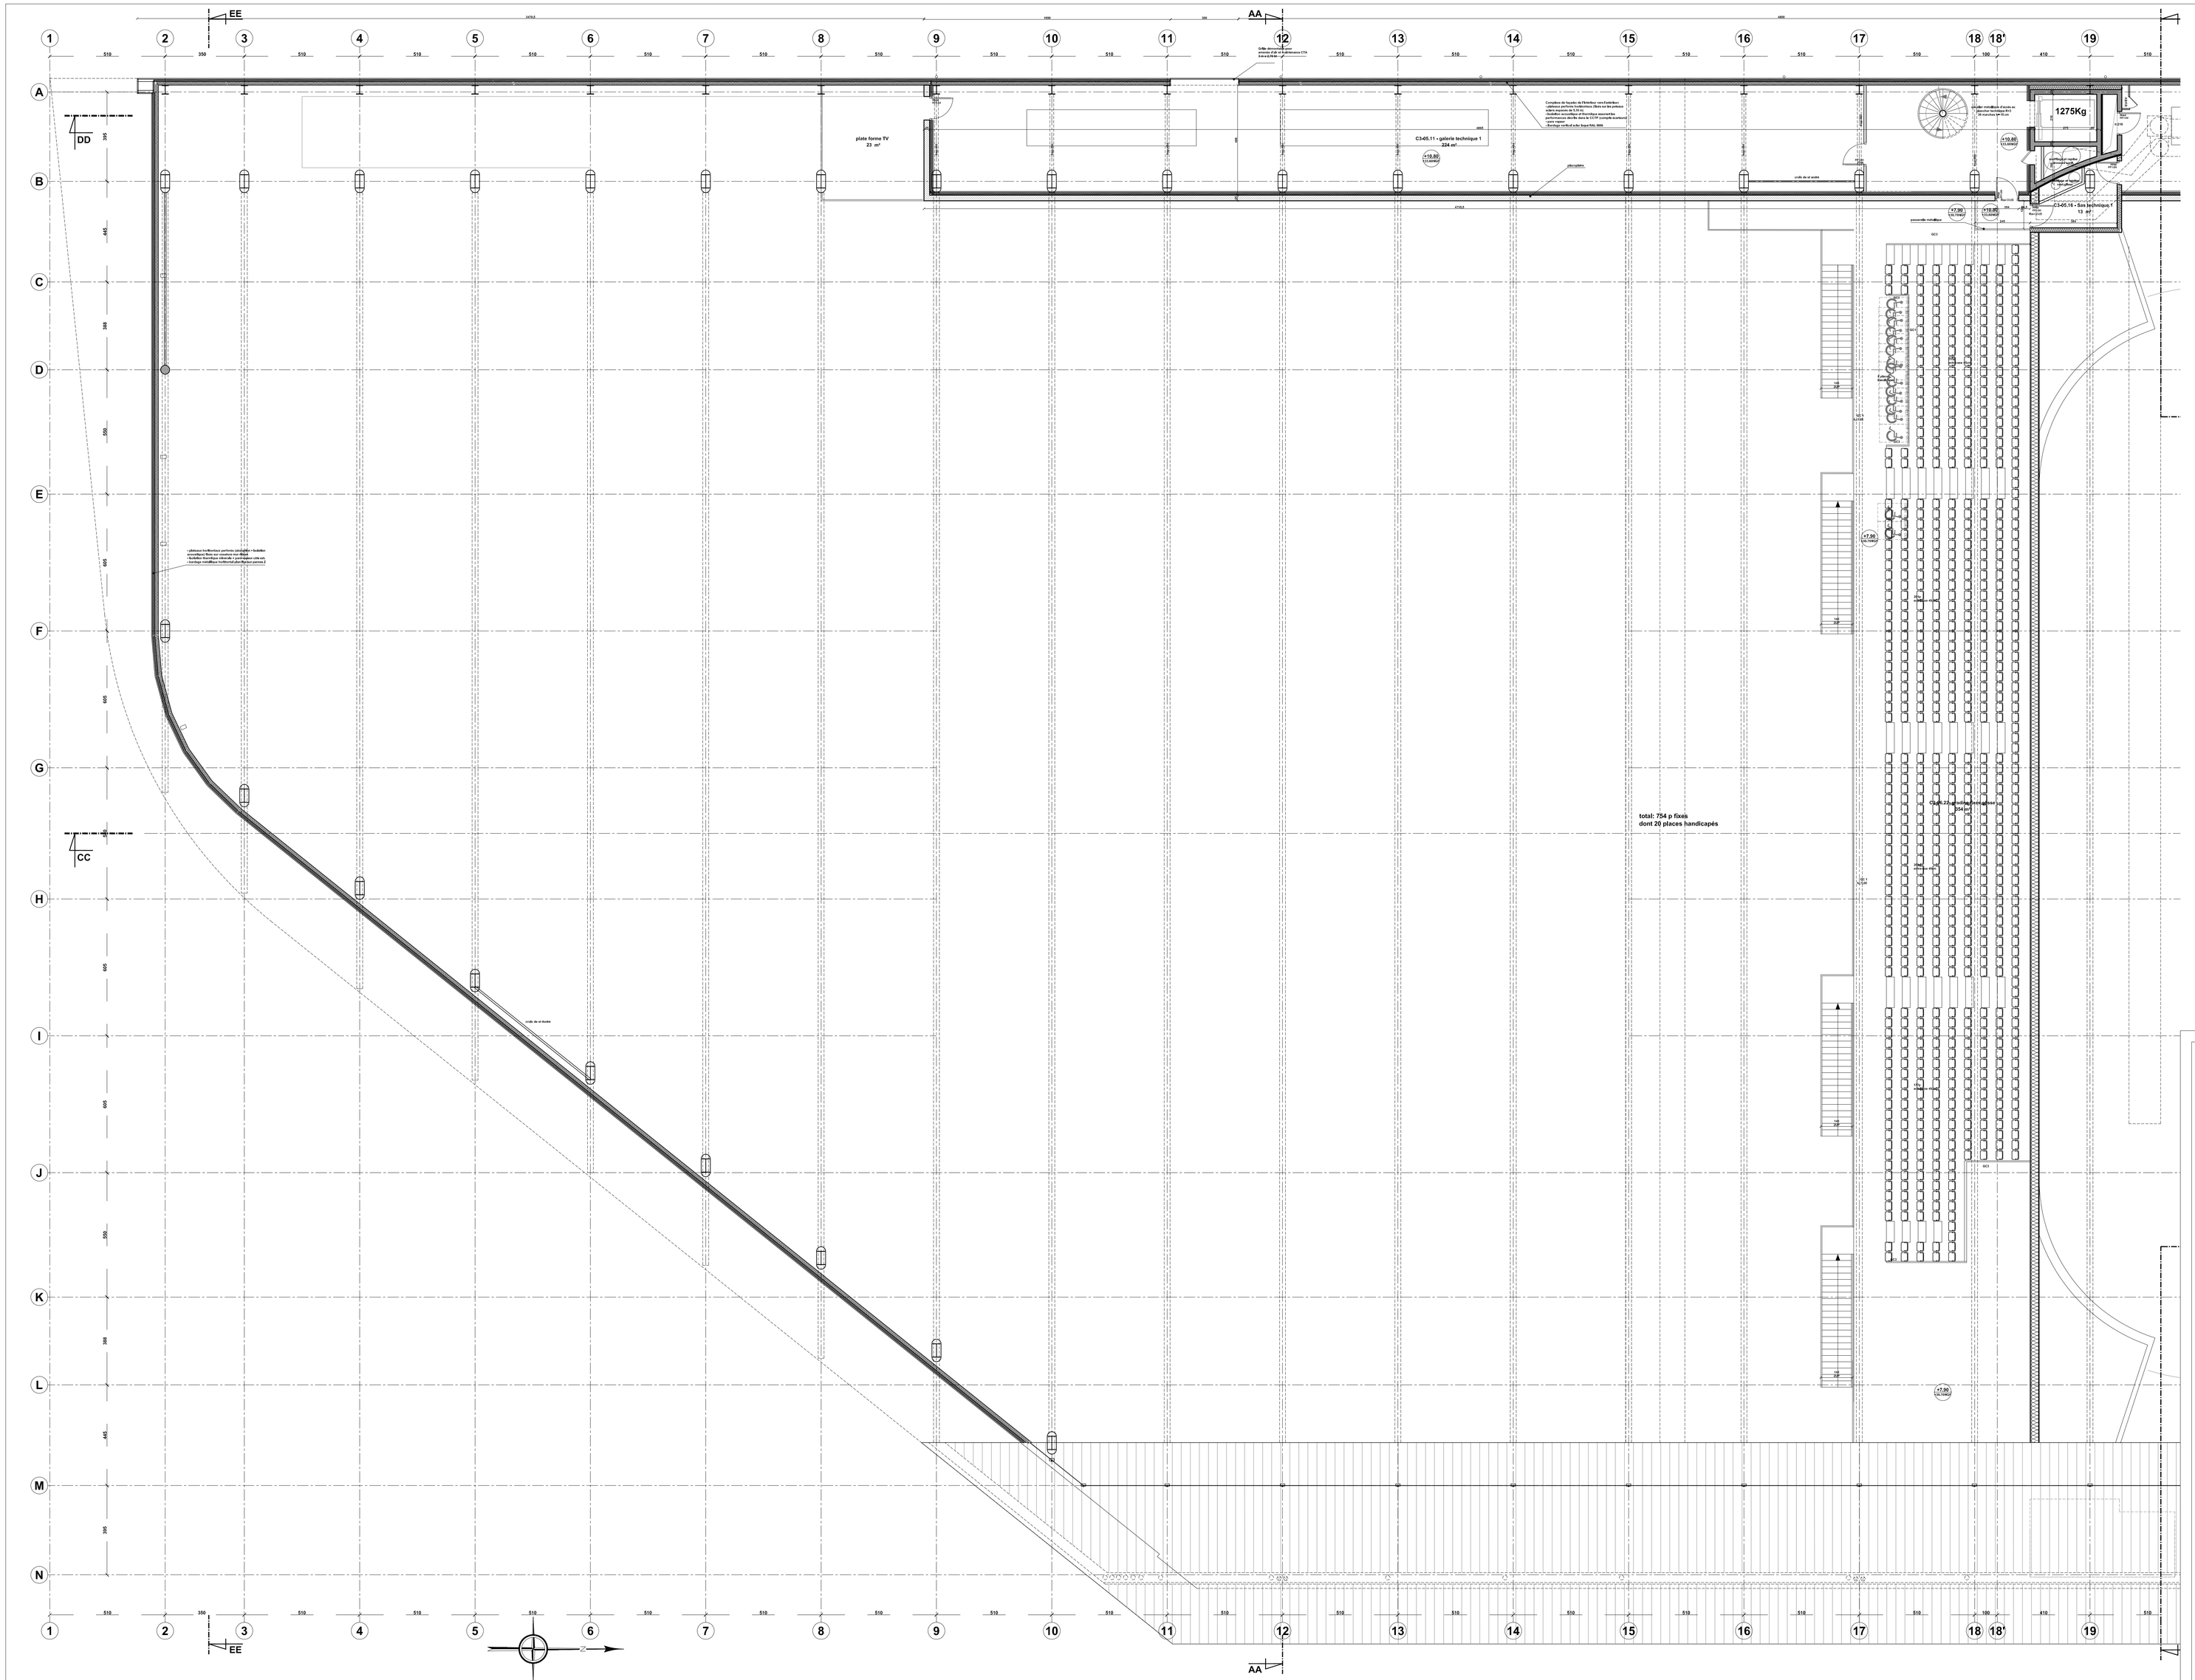

Les Ateliers d'Architectes
CHABANNE

VILLE DE MARSEILLE
MARSEILLE AMENAGEMENT
PALAIS OMNISPORT MARSEILLE GRAND EST

MAITRISE D'OUVRAGE

MAITRE D'OUVRAGE (Mandataire de la Ville de Marseille) MARSEILLE AMENAGEMENT	49 La Canebière 13232 MARSEILLE CEDEX 1	T / 04.88.91.91.91 F / 04.88.91.91.92 E-MAIL t.bertrand@marseilleamenagement.com
Bureau de Controle SOCOTEC	LE PROVENCE 11 Parc d'activités Nec 10, Traverse Charles Susini 13297 MARSEILLE Cedex 09	T / 04.91.17.01.00 F / 04.91.75.85.85 E-MAIL / jean-luc.carriole@socotec.fr
COORDINATEUR Contrôleur SSI + COBAT	Andre Chevet -FNI- 13720 – LA BOUILLADISSE	T / 04.42.18.26.07 F / 04.42.72.54.43 E-MAIL / andrechevet@free.fr
COORDINATEUR S.P.S INECO	bolte postale 311 13403 MARSEILLE cedex 4	T / 04.91.49.21.42 F / 04.91.49.21.43 E-MAIL / franco.h@wanadoo.fr

PLAN DU R+3 (33.60 NGF)
ZONE GLISSE

DOE

1.50

DATE: 02/10

MODIFICATIONS :

Echelle: 1/

MAITRISE D'OEUVRE

ATELIER D'ARCHITECTES CHABANNE	**30 QUAI PIERRE SCIZE 69009 LYON**	**T / 04.72.10.00.95 F / 04.72.10.00.80 E-MAIL /www.chabanne-architecte.fr jpcartier@chabanne-architecte.fr**
BET Economiste : PROCOBAT	Les Pléiades 15, rue Emile Zola 69120 VAULX-EN-VELIN	T / 04.37.45.32.40 F / 04.37.45.32.46 E-MAIL : procobat@procobat.fr
BET Structure: COGECI	Les Pléiades 15, rue Emile Zola 69120 VAULX-EN-VELIN	T / 04.37.45.19.99 F / 04.37.45.19.98 E-MAIL /cogeci@cogeci.fr
BET Fluides: KATENE	Les Pléiades 15, rue Emile Zola 69120 VAULX-EN-VELIN	T / 04.37.45.33.33 F / 04.37.45.33.34 E-MAIL / kerche@wanoo.fr
BET Acoustique: ECHOLOGOS	4, rue de la Condamine 38610 GIERES	T / 04.76.89.56.63 F / 04.76.89.56.64 E-MAIL / echologos.gravelle@libertysurf.fr
BET Scénographie: COBALT	9, place Colbert 69001 LYON	T / 04.78.39.36.05 F / 04.78.39.23.85 E-MAIL / contact@cobaltcreation.com
OPE : BEST	39, Quai Pierre Scize 69009 LYON	T / 04.72.10.76.10 F / 04.72.10.00.80 E-MAIL / sfrabre@chabanne-architecte.fr
OPC : BTPCONSULT	42 Bd de la Padouane Z5 Artizanord 13015 MARSEILLE	T / 04 91 60 34 34 F / 04 91 60 70 25 E-MAIL / BTP.CONSULT@wanadoo.fr