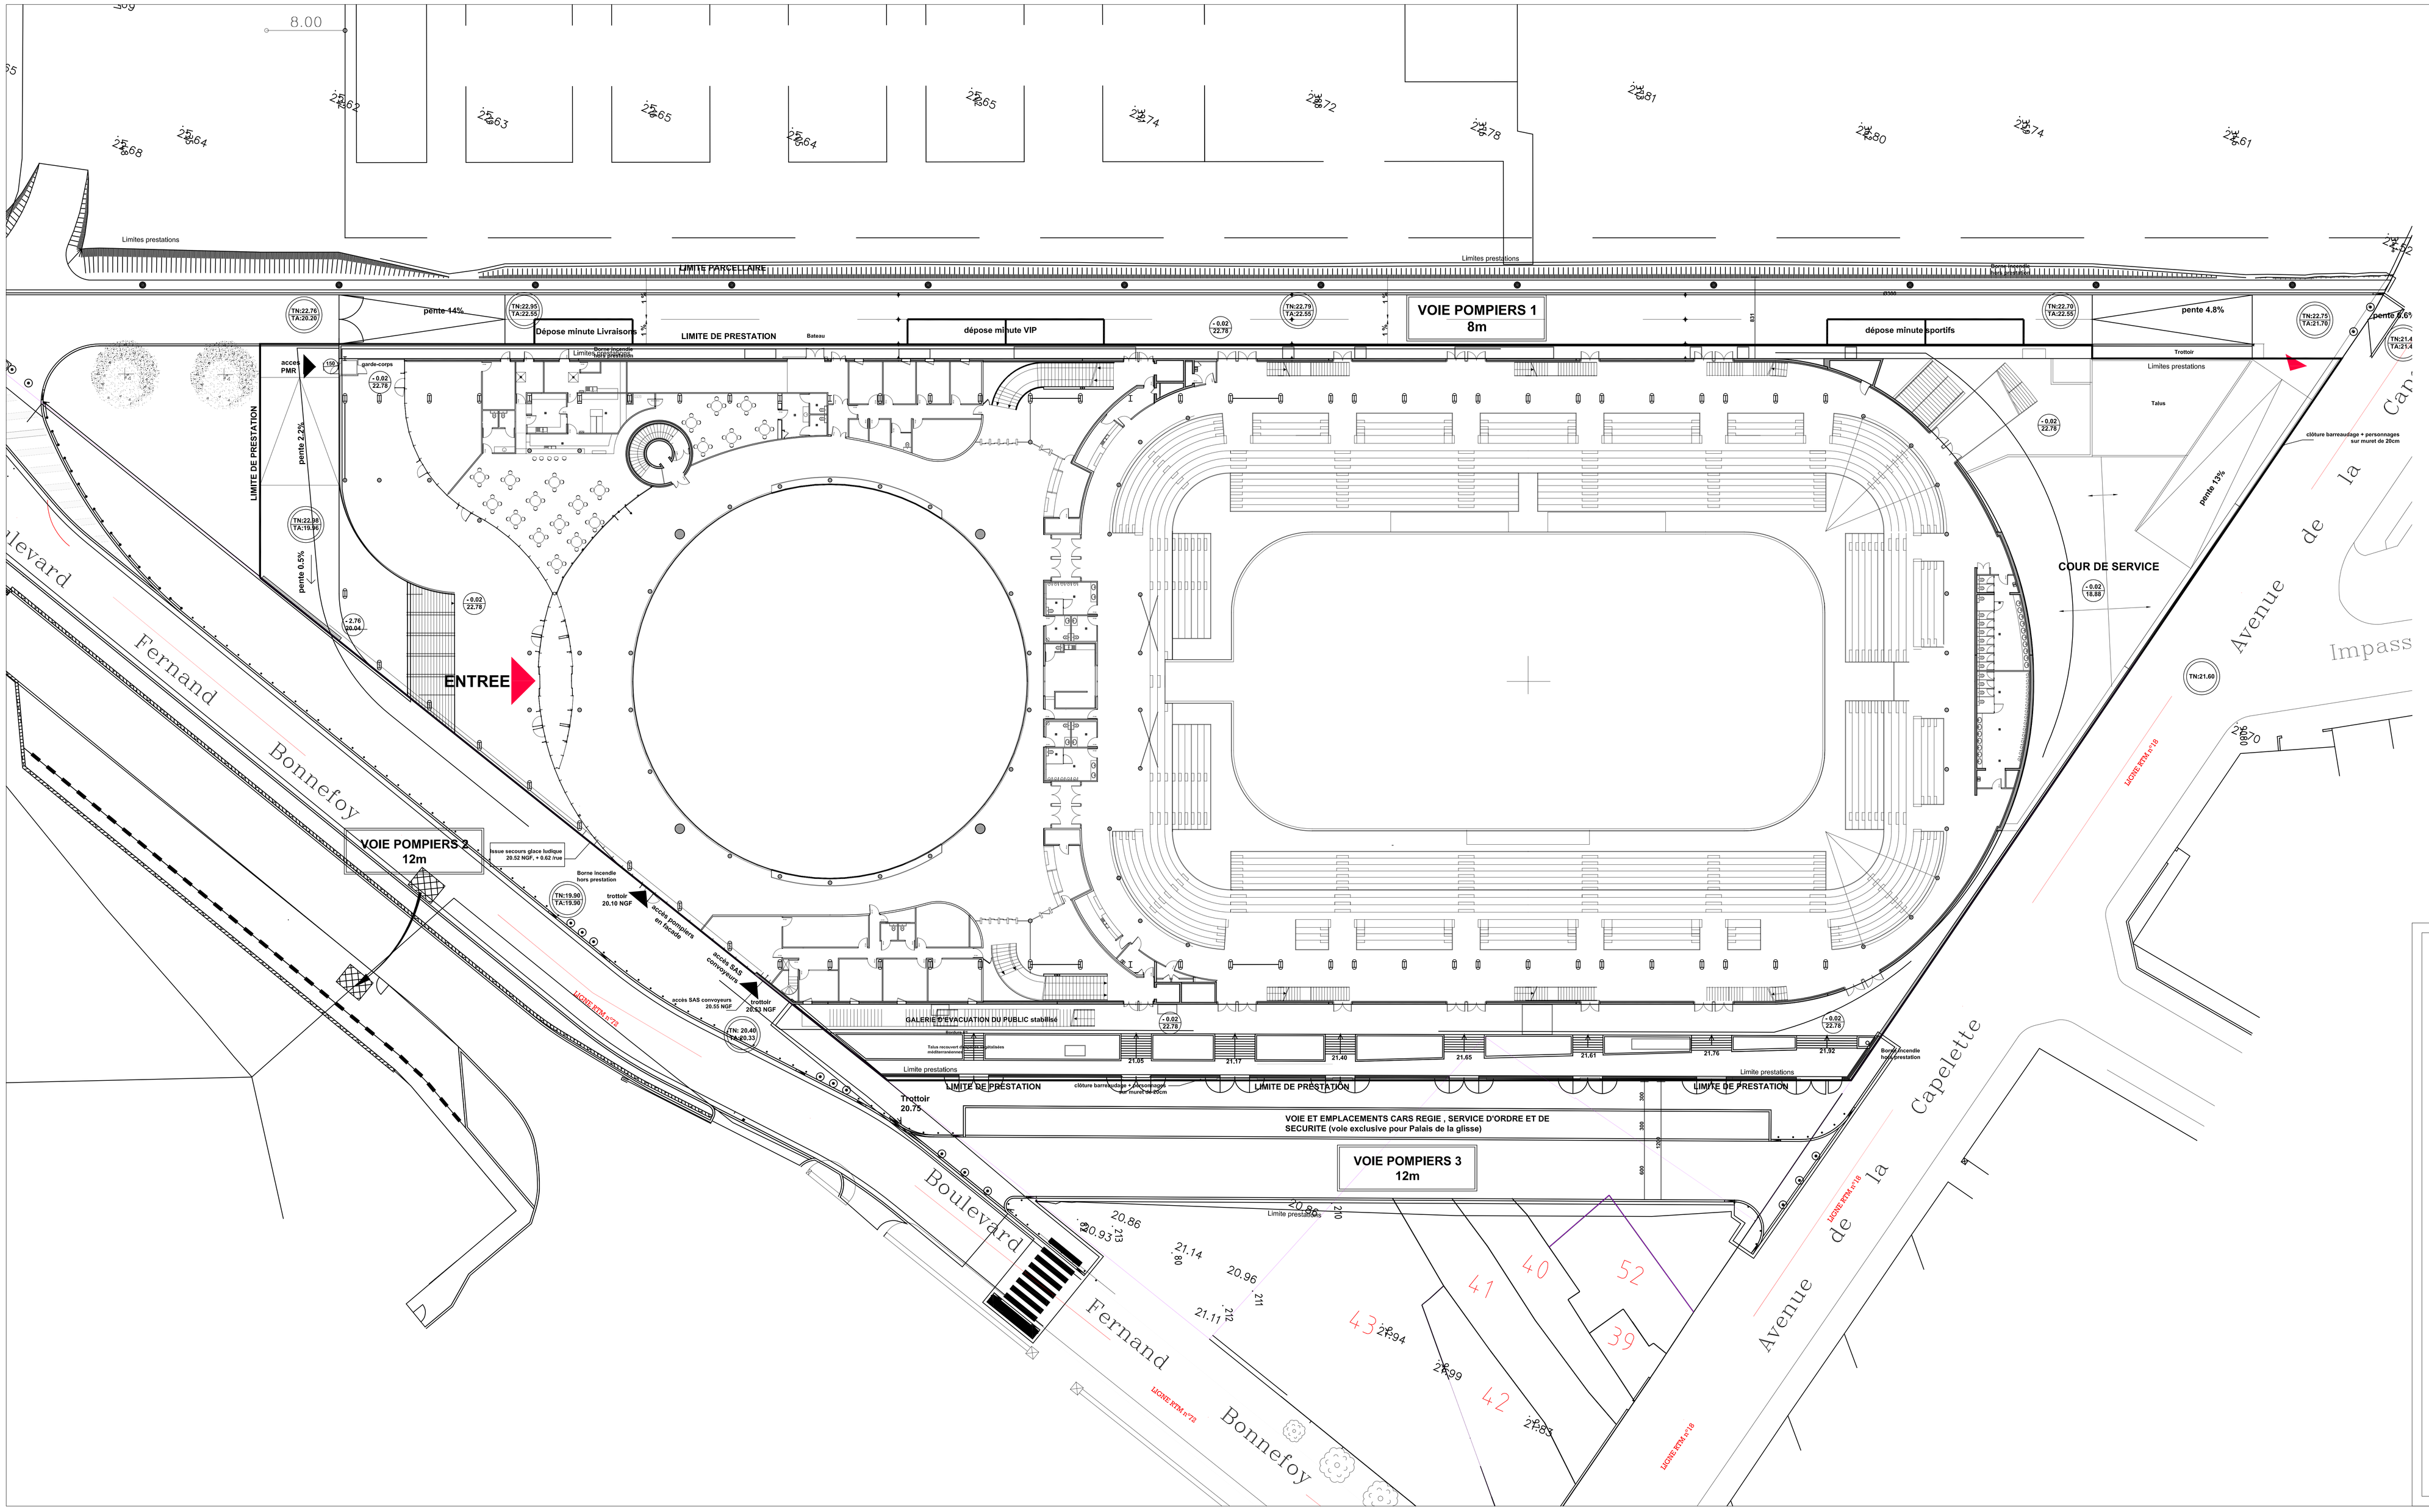

les Ateliers d'Architectes CHABANNE

VILLE DE MARSEILLE
MARSEILLE AMENAGEMENT
PALAIS OMNISPORT MARSEILLE GRAND EST

MAITRISE D'OUVRAGE

MAITRE D'OUVRAGE (Mandataire de la Ville de Marseille) MARSEILLE AMENAGEMENT	41 La Canebière 13232 MARSEILLE CEDEX 1	T /04.88.91.91.91 F /04.91.55.97.05 E-MAIL /clochrond@marseille-amenagement.com
Bureau de Contrôle SOCOTEC	LE PROVENCE 11 Téléforme Château rouge Rue Jean Mermoz CS 70 13297 MARSEILLE Cedex 08	T /04.91.17.01.00 F /04.91.75.65.80 E-MAIL /jean-luc.ruiz@socotec.com
COORDINATEUR Contrôleur SSI - COBAT	Xavier Chorski d'Ala 13720 LA ROUILLADISSE	T /04.42.73.84.60 F /04.42.73.84.61 E-MAIL /xchorski@cobat.fr
COORDINATEUR S.P.S INECO	bulle possde 311 13400 MARSEILLE cedex 4	T /04.91.49.21.42 F /04.91.49.21.43 E-MAIL /nicolo.f@ineco.fr

PLAN DE MASSE

DOE

0.1

DATE: 02/10

MODIFICATIONS :

Echelle: 1/200

MAITRISE D'OEUVRE

ATELIER D'ARCHITECTES CHABANNE	**34 Quai PIERRE SCIZE 69005 LYON**	**T /04.72.10.09.80 F /04.72.10.09.81 E-MAIL /www.chabannearchitecte.fr jbcarlier@chabannearchitecte.fr**
BET Economiste : PROCOBAT	Les Plétades 17, rue Emile Zola 69120 VAULX-EN-VELIN	T /04.37.45.32.45 F /04.37.45.32.49 E-MAIL /nicolas.p@procobat.fr
BET Structure: OGGECI	Les Plétades 17, rue Emile Zola 69120 VAULX-EN-VELIN	T /04.37.45.19.99 F /04.37.45.19.98 E-MAIL /rcopie@ogginet.fr
BET Fluides: KATENE	Les Plétades 11, rue Emile Zola 69120 VAULX-EN-VELIN	T /04.37.45.33.34 F /04.37.45.33.35 E-MAIL /mvellin@katene.fr
BET Acoustique: ECHOLOGOS	4, rue de la Constante 39810 DIEMES	T /04.74.89.36.63 / 04.75.85.30.58 E-MAIL / nicholas.grand@echologos.com
BET Scénographie: COBALT	9, place Colbert 69001 LYON	T /04.78.39.20.80 F /04.78.39.23.85 E-MAIL / contact@cobaltarchitecture.com
OPC : BEST	36, Quai Pierre Scize 69005 LYON	T /04.72.10.76.10 F /04.72.10.76.19 E-MAIL / sfalvard@chabannearchitecte.fr
OPC : BTPCONSULT	42 Bd de la Pedicade ZI Arbanord 13015 MARSEILLE	T /04.91.60.34.34 F /04.91.60.34.35 E-MAIL / STP.CONSULT@wanadoo.fr