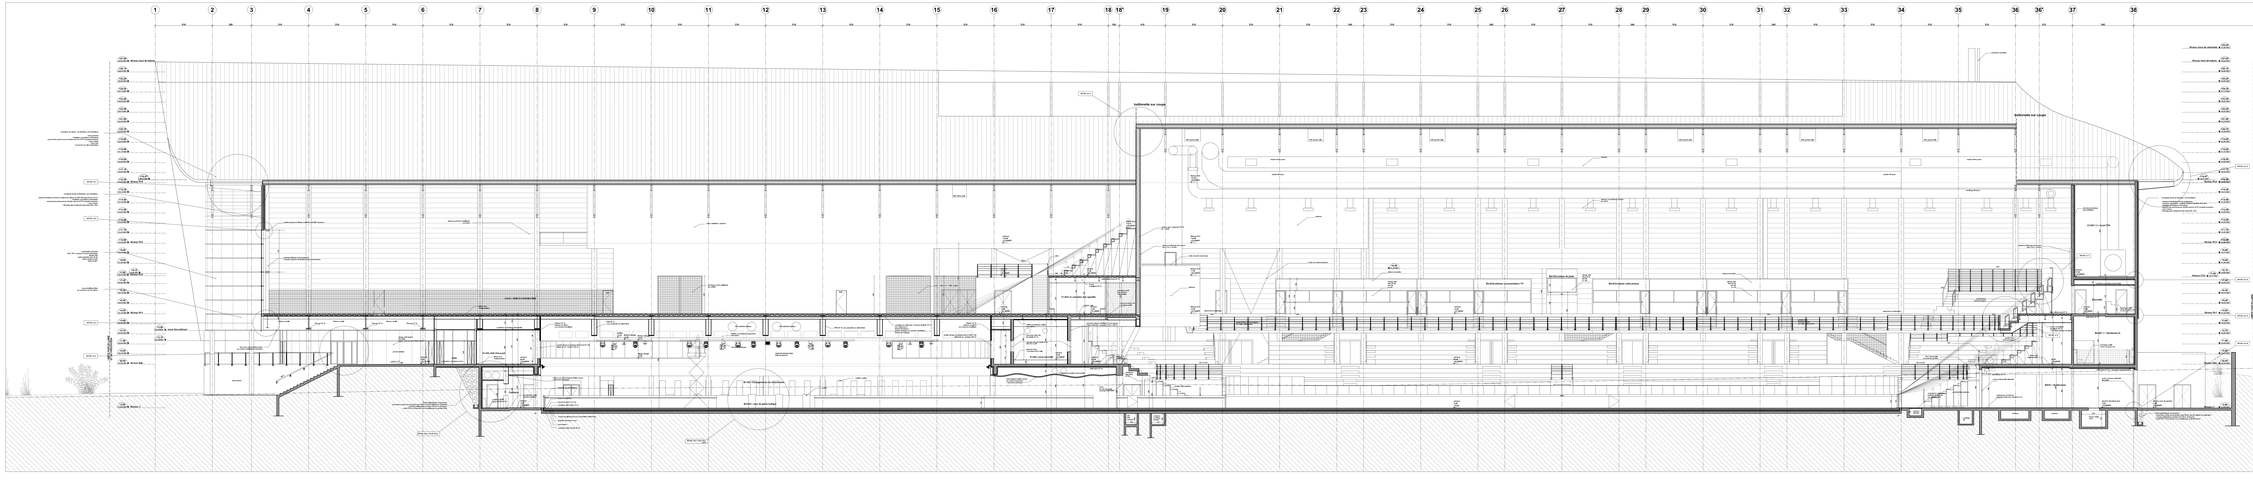
1 2 3 4 5 6 7 8 9 10 11 12 13 14 15 16 17 18 18' 19 20 21 22 23 24 25 26 27 28 29 30 31 32 33 34 35 36 36' 37 38
Niveau fond de fouille +0.00
Niveau fond de fouille -0.50
Niveau fini RdC +0.20
