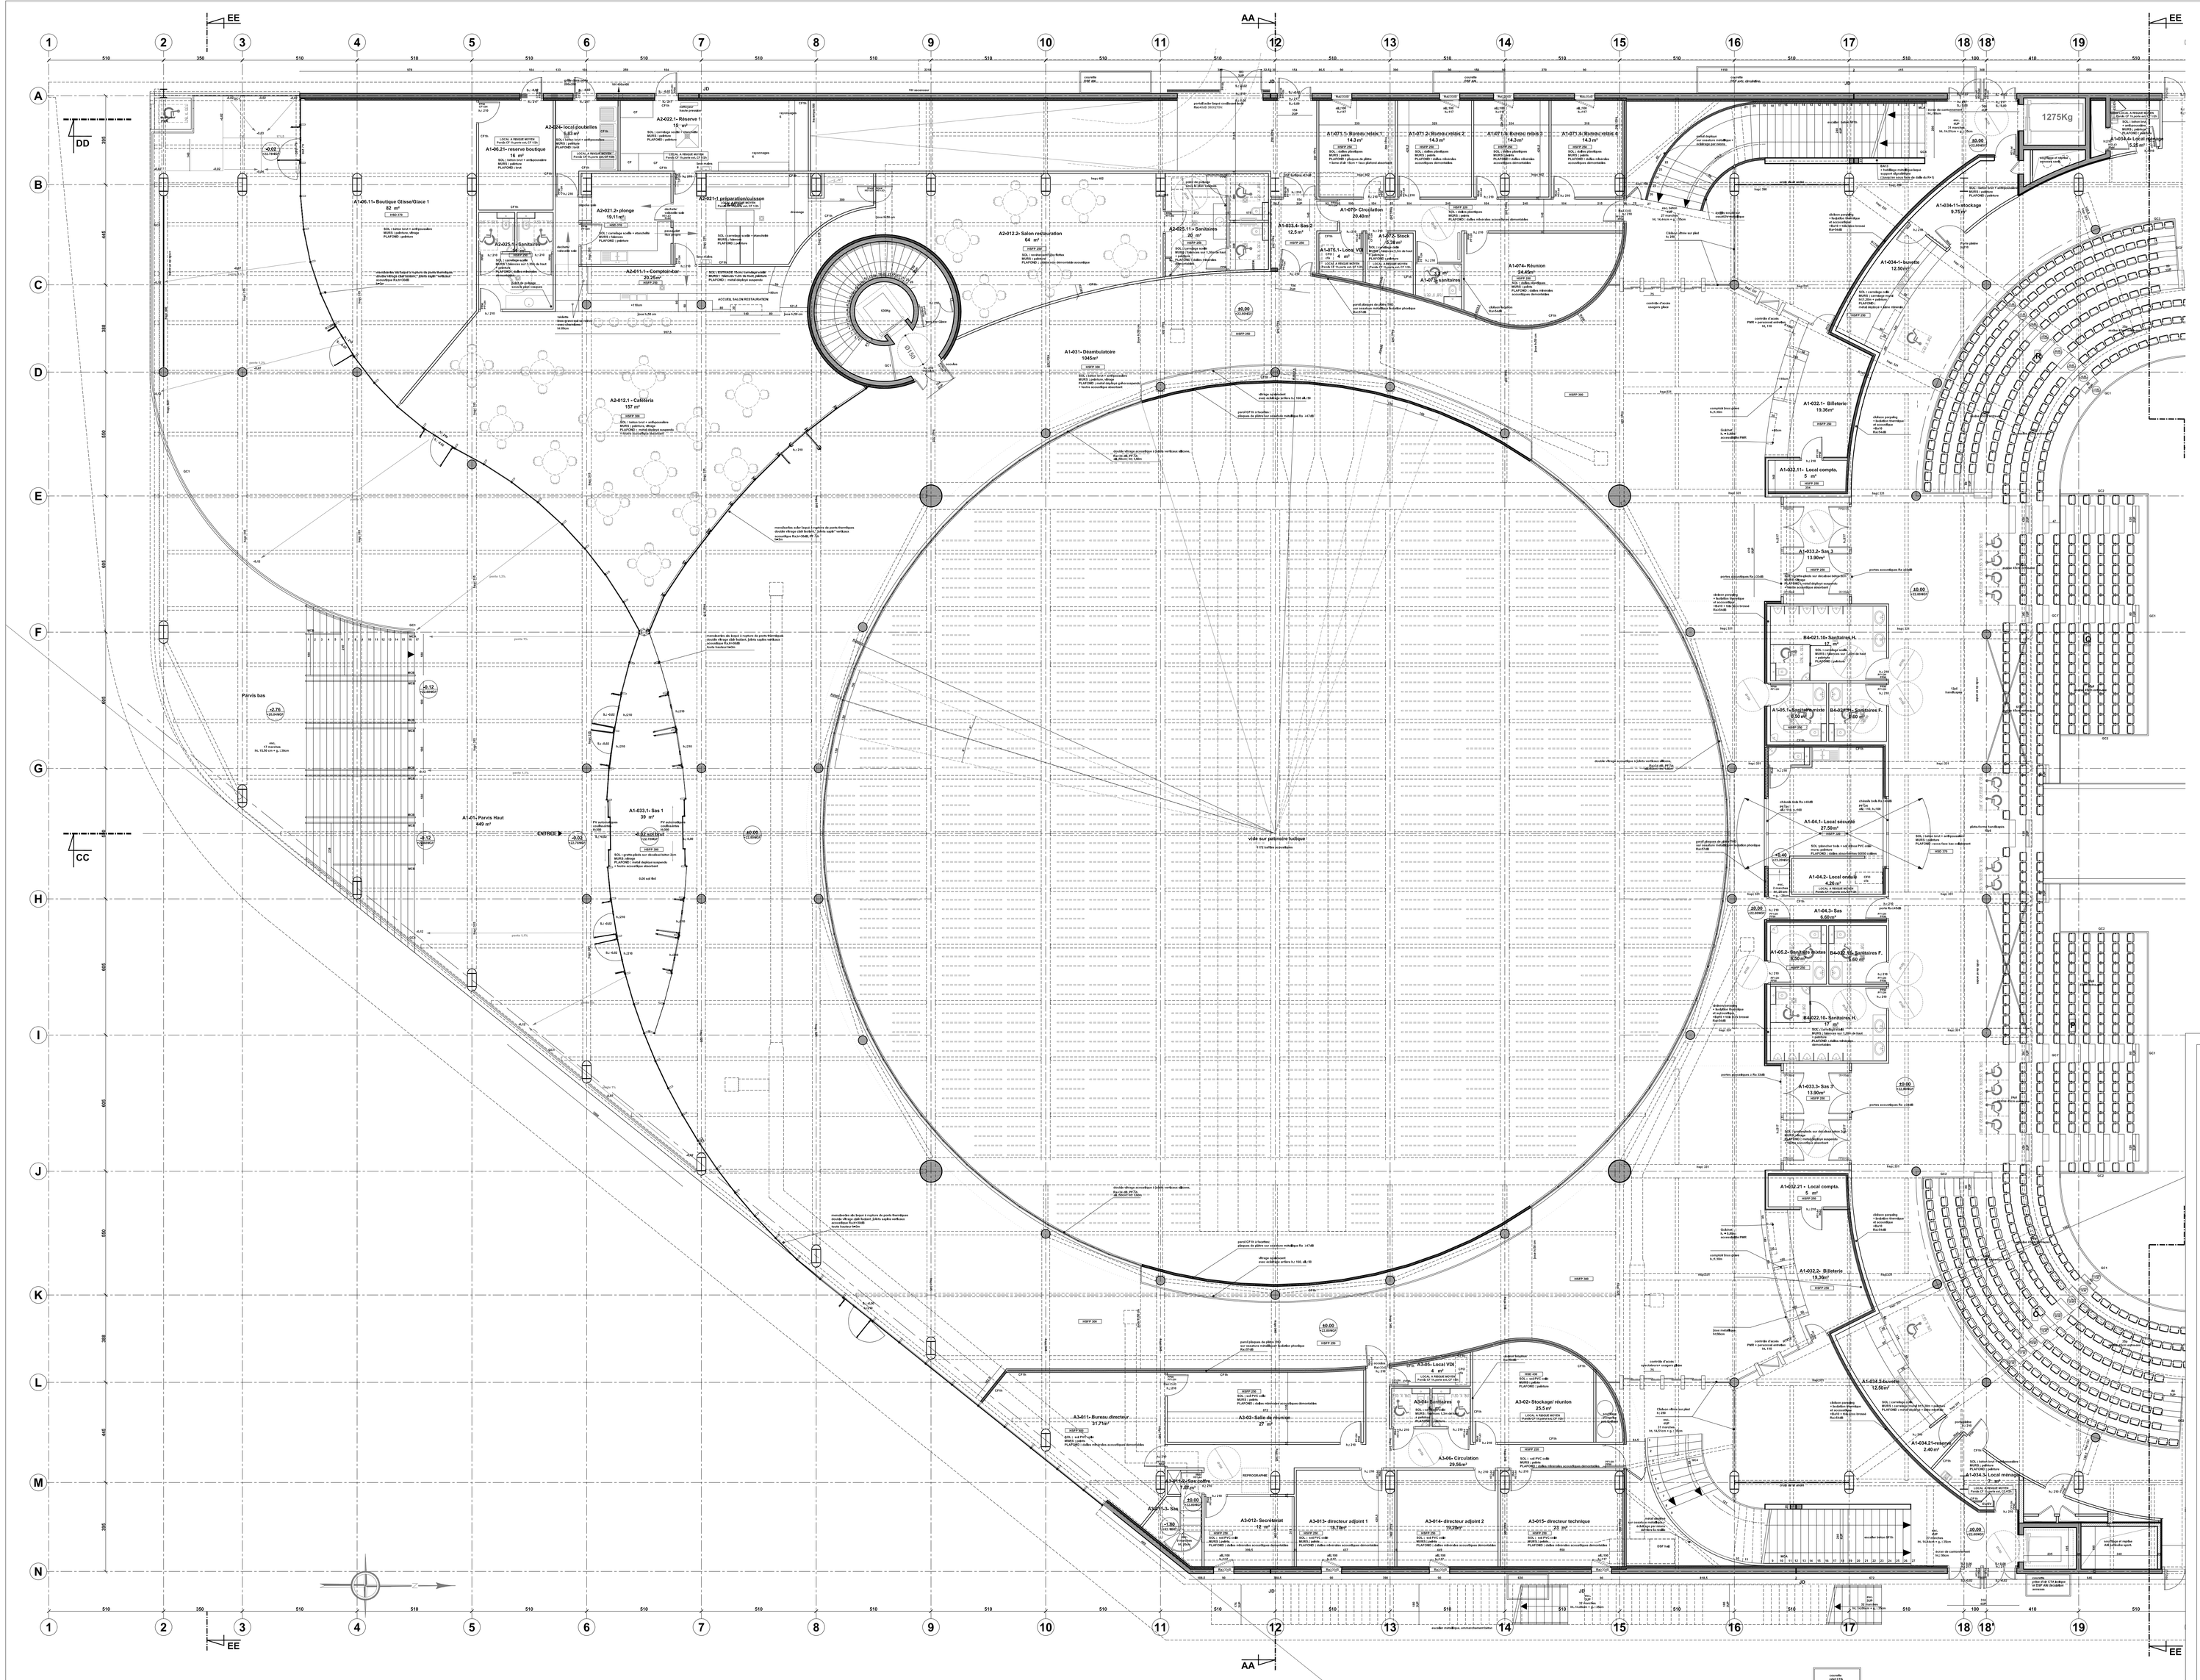
A1-01- Pavois Haut
549 m²
ENTREE
Pavois bas
A1-033.1- Sas 1
39 m²
A1-033.2- Sas 2
13.90m²
A1-033.3- Sas 3
13.90m²
A1-032.21 - Local compta.
9 m²
A1-032.1- Billetterie
19.36m²
