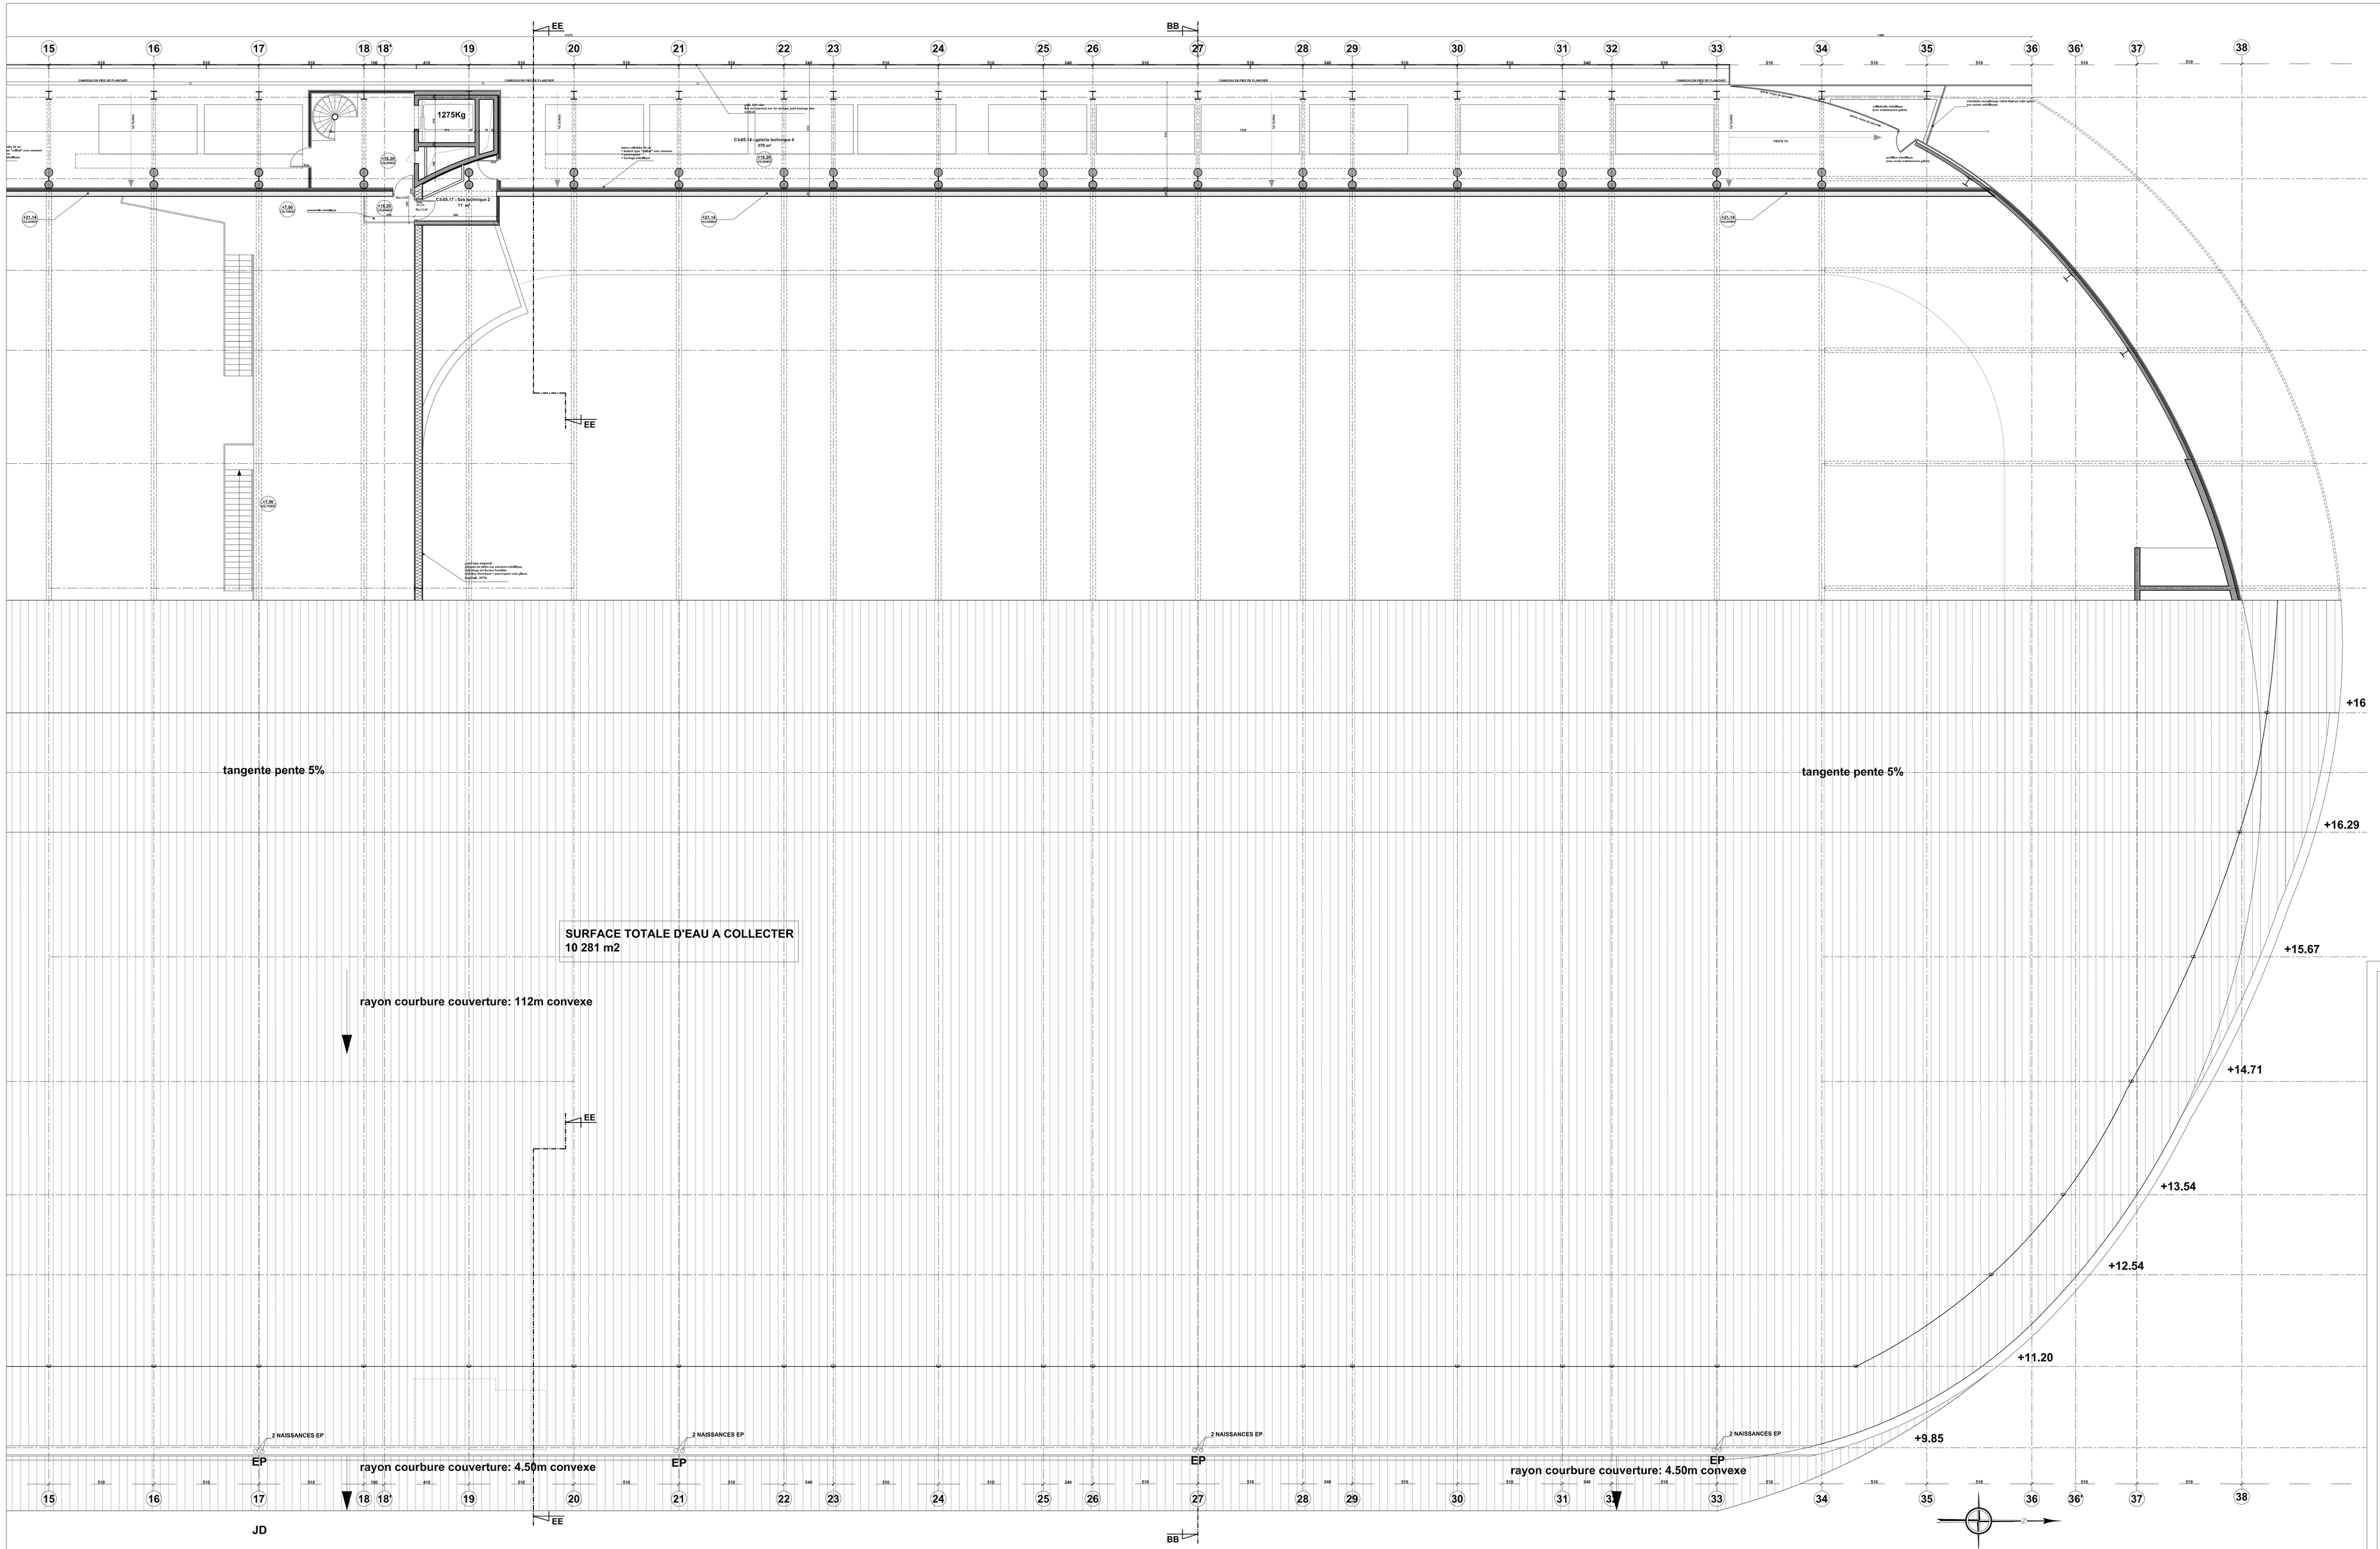

les Ateliers d'Architectes

CHABANNE

VILLE DE MARSEILLE

MARSEILLE AMENAGEMENT

PALAIS OMNISPORT MARSEILLE GRAND EST

MAITRISE D'OUVRAGE

MAITRE D'OUVRAGE (Mandataire de la Ville de Marseille) MARSEILLE AMENAGEMENT	41La Canebière 13232 MARSEILLE CEDEX 1	T / 04.88.91.91.91 F / 04.91.39.97.08 E-MAIL / courrier@marseille-amenagement.com
Bureau de Contrôle SOCOTEC	LE PROVENCE 11 Résidence Château-neuf Bât. B Rue Jean Bart 13007 MARSEILLE Cedex 06	T / 04.91.17.21.00 F / 04.91.75.05.81 E-MAIL / jeanbaudouin@socotec.com
COORDINATEUR Contrôleur SSI - COBAT	Avoten Chorale d'Aix 13720 / LA ROUILLADISSE	T / 04.91.09.06.07 F / 04.42.73.04.42 E-MAIL / rotsaltoni@free.fr
COORDINATEUR S.P.S INECO	Isolle posiale 311 13453 MARSEILLE cedex 4	T / 04.91.49.21.42 F / 04.91.49.21.43 E-MAIL / levoix.l@wanadoo.fr

PLAN DU R+4 (39.00 NGF)
ZONE GLACE SPORTIVE

DOE

1.61

DATE: 02/10

MODIFICATIONS :

Echelle: 1/ 100

MAITRISE D'OEUVRE

ATELIER D'ARCHITECTES CHABANNE	**34 QUAI PIERRE SCIZE** **69005 LYON**	**T / 04.72.10.95.95** **F / 04.72.10.95.90** **E-MAIL / www.chabanne-architecte.fr** **jacquelin@chabanne-architecte.fr**
BET Economiste : PROCOBAT	Les Pléiades 17, rue Emile Zola 69120 VILLEURBANNE	T / 04.37.45.32.45 F / 04.37.45.32.46 E-MAIL / procobat@procobat.fr
BET Structure: COGECI	Les Pléiades 17, rue Emile Zola 69120 VILLEURBANNE	T / 04.37.45.15.08 F / 04.37.45.15.09 E-MAIL / cogeci@cogeci.fr
BET Fluides: KATENE	Les Pléiades 17, rue Emile Zola 69120 VILLEURBANNE	T / 04.37.45.33.34 F / 04.37.45.33.35 E-MAIL / revolte@katene.fr
BET Acoustique: ECHOLOGOS	4, rue de la Corniandre 38610 GIERES	T / 04.76.89.36.03 F / 04.76.89.36.08 E-MAIL / echologos.grenoble@echologos.com
BET Sobriographie: COBALT	9, place Colbert 69001 LYON	T / 04.78.39.08.05 F / 04.78.39.23.85 E-MAIL / contact@cobaltfrance.com
OPC : BEST	36, Quai Pierre Scize 69005 LYON	T / 04.72.10.76.10 F / 04.72.10.76.09 E-MAIL / ahalevy@chabanne-architecte.fr
OPC : BTPCONSULT	42 Bd de la Pedrouane ZI Arbonnard 13015 MARSEILLE	T / 04.91.60.34.34 F / 04.91.60.34.35 E-MAIL / STPCONSULT@wanadoo.fr