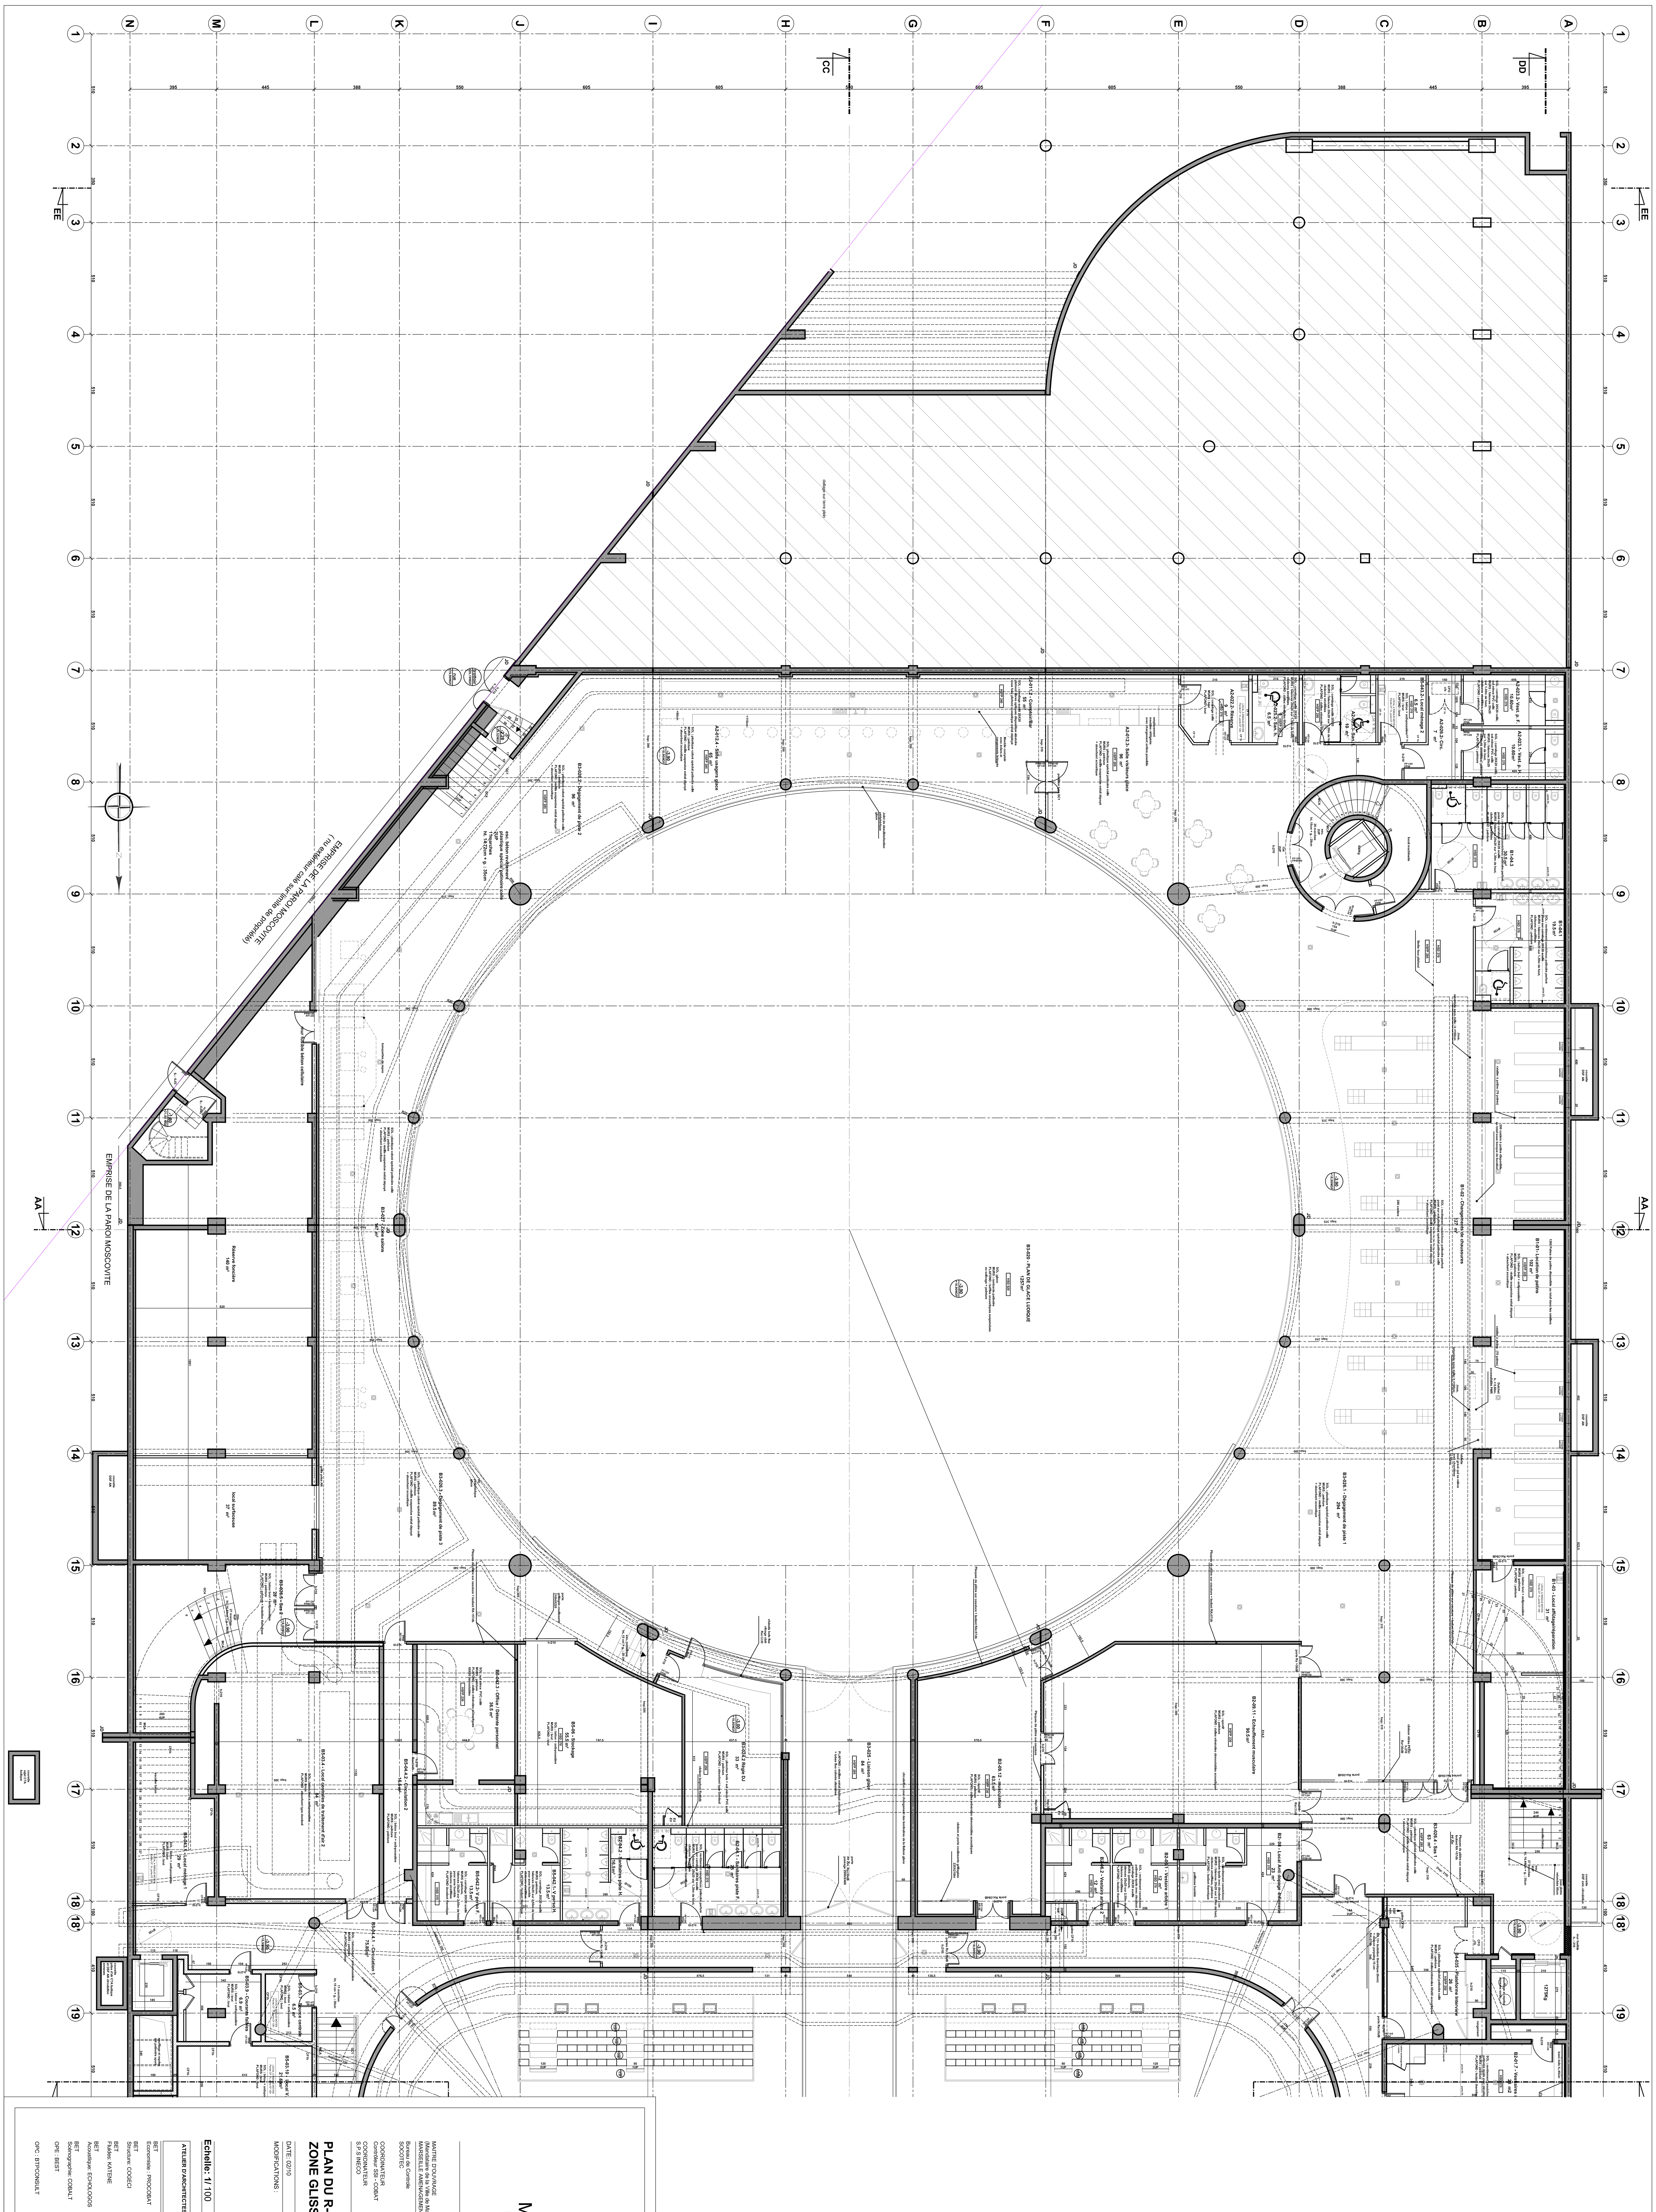

VILLE DE MARSEILLE

MARSEILLE AMENAGEMENT

PALAIS OMNISPORT MARSEILLE GRAND EST

les Ateliers d'Architectes CHABANNE

MAITRISE D'OUVRAGE
(Mandataire de la Ville de Marseille)
MARSEILLE AMENAGEMENT
MAITRISE D'OUVRAGE — 49 La Canebière 13232 MARSEILLE CEDEX 1 — T / 04.88.91.91.91 F / 04.88.91.91.92 E-MAIL f.bertrand@marseille-amenagement.com

Bureau de Controle
SOCOTEC — LE PROVENCE 11 Résidence Château sec 10, traverse de la Gaye 13297 MARSEILLE Cedex 09 — T / 04.91.17.01.00 F / 04.91.75.65.85 E-MAIL / jean-luc.zanforlin@socotec.fr

COORDINATEUR
Contrôleur SSI - COBAT — Ancien Chemin d'Aix 13720 - LA BOUILLADISSE — T / 04.42.18.26.07 F / 04.42.72.54.43 E-MAIL / cobatbonod@free.fr

COORDINATEUR
S.P.S INECO — boite postale 311 13493 MARSEILLE cedex 4 — T / 04.91.49.21.42 F / 04.91.49.21.39 E-MAIL / ineco.t@wanadoo.fr

PLAN DU R-1 (18.90NGF)
ZONE GLISSE

DOE

DATE: 02/10

MODIFICATIONS :

1.10

Echelle: 1/ 100

ATELIER D'ARCHITECTES CHABANNE — MAITRISE D'OEUVRE — 38 QUAI PIERRE SCIZE 69009 LYON — T / 04.72.10.95.95 F / 04.72.10.00.80 E-MAIL /www.chabanne-architecte.fr jpcartier@chabanne-architecte.fr

BET
Economiste : PROCOBAT — Les Pléiades 15, rue Emile Zola 69120 VAULX-EN-VELIN — T / 04.37.45.32.45 F / 04.37.45.32.46 E-MAIL : accueil@procobat.fr

BET
Structure: COGECI — Les Pléiades 15, rue Emile Zola 69120 VAULX-EN-VELIN — T / 04.37.45.19.99 F / 04.37.45.19.98 E-MAIL /cogeci@cogeci.fr

BET
Fluides: KATENE — Les Pléiades 15, rue Emile Zola 69120 VAULX-EN-VELIN — T / 04.37.45.33.33 F / 04.37.45.33.34 E-MAIL / lorrotte@katene.fr

BET
Acoustique: ECHOLOGOS — 4, rue de la Condamine 38610 GIERES — T / 04.76.89.36.63 F / 04.76.89.36.68 E-MAIL / echologos.grenoble@libertysurf.fr

BET
Scénographie: COBALT — 9, place Colbert 69001 LYON — T / 04.78.39.36.05 F / 04.78.39.23.85 E-MAIL / contact@cobalt-lumiere.com

OPE : BEST — 38, Quai Pierre Scize 69009 LYON — T / 04.72.10.76.10 F / 04.72.10.00.80 E-MAIL / sfabre@chabanne-architecte.fr

OPC : BTPCONSULT — 42 Bd de la Padouane ZI Artizanord 13015 MARSEILLE — T / 04 91 60 34 F / 04 91 60 70 25 E-MAIL / BTP.CONSULT@wanadoo.fr