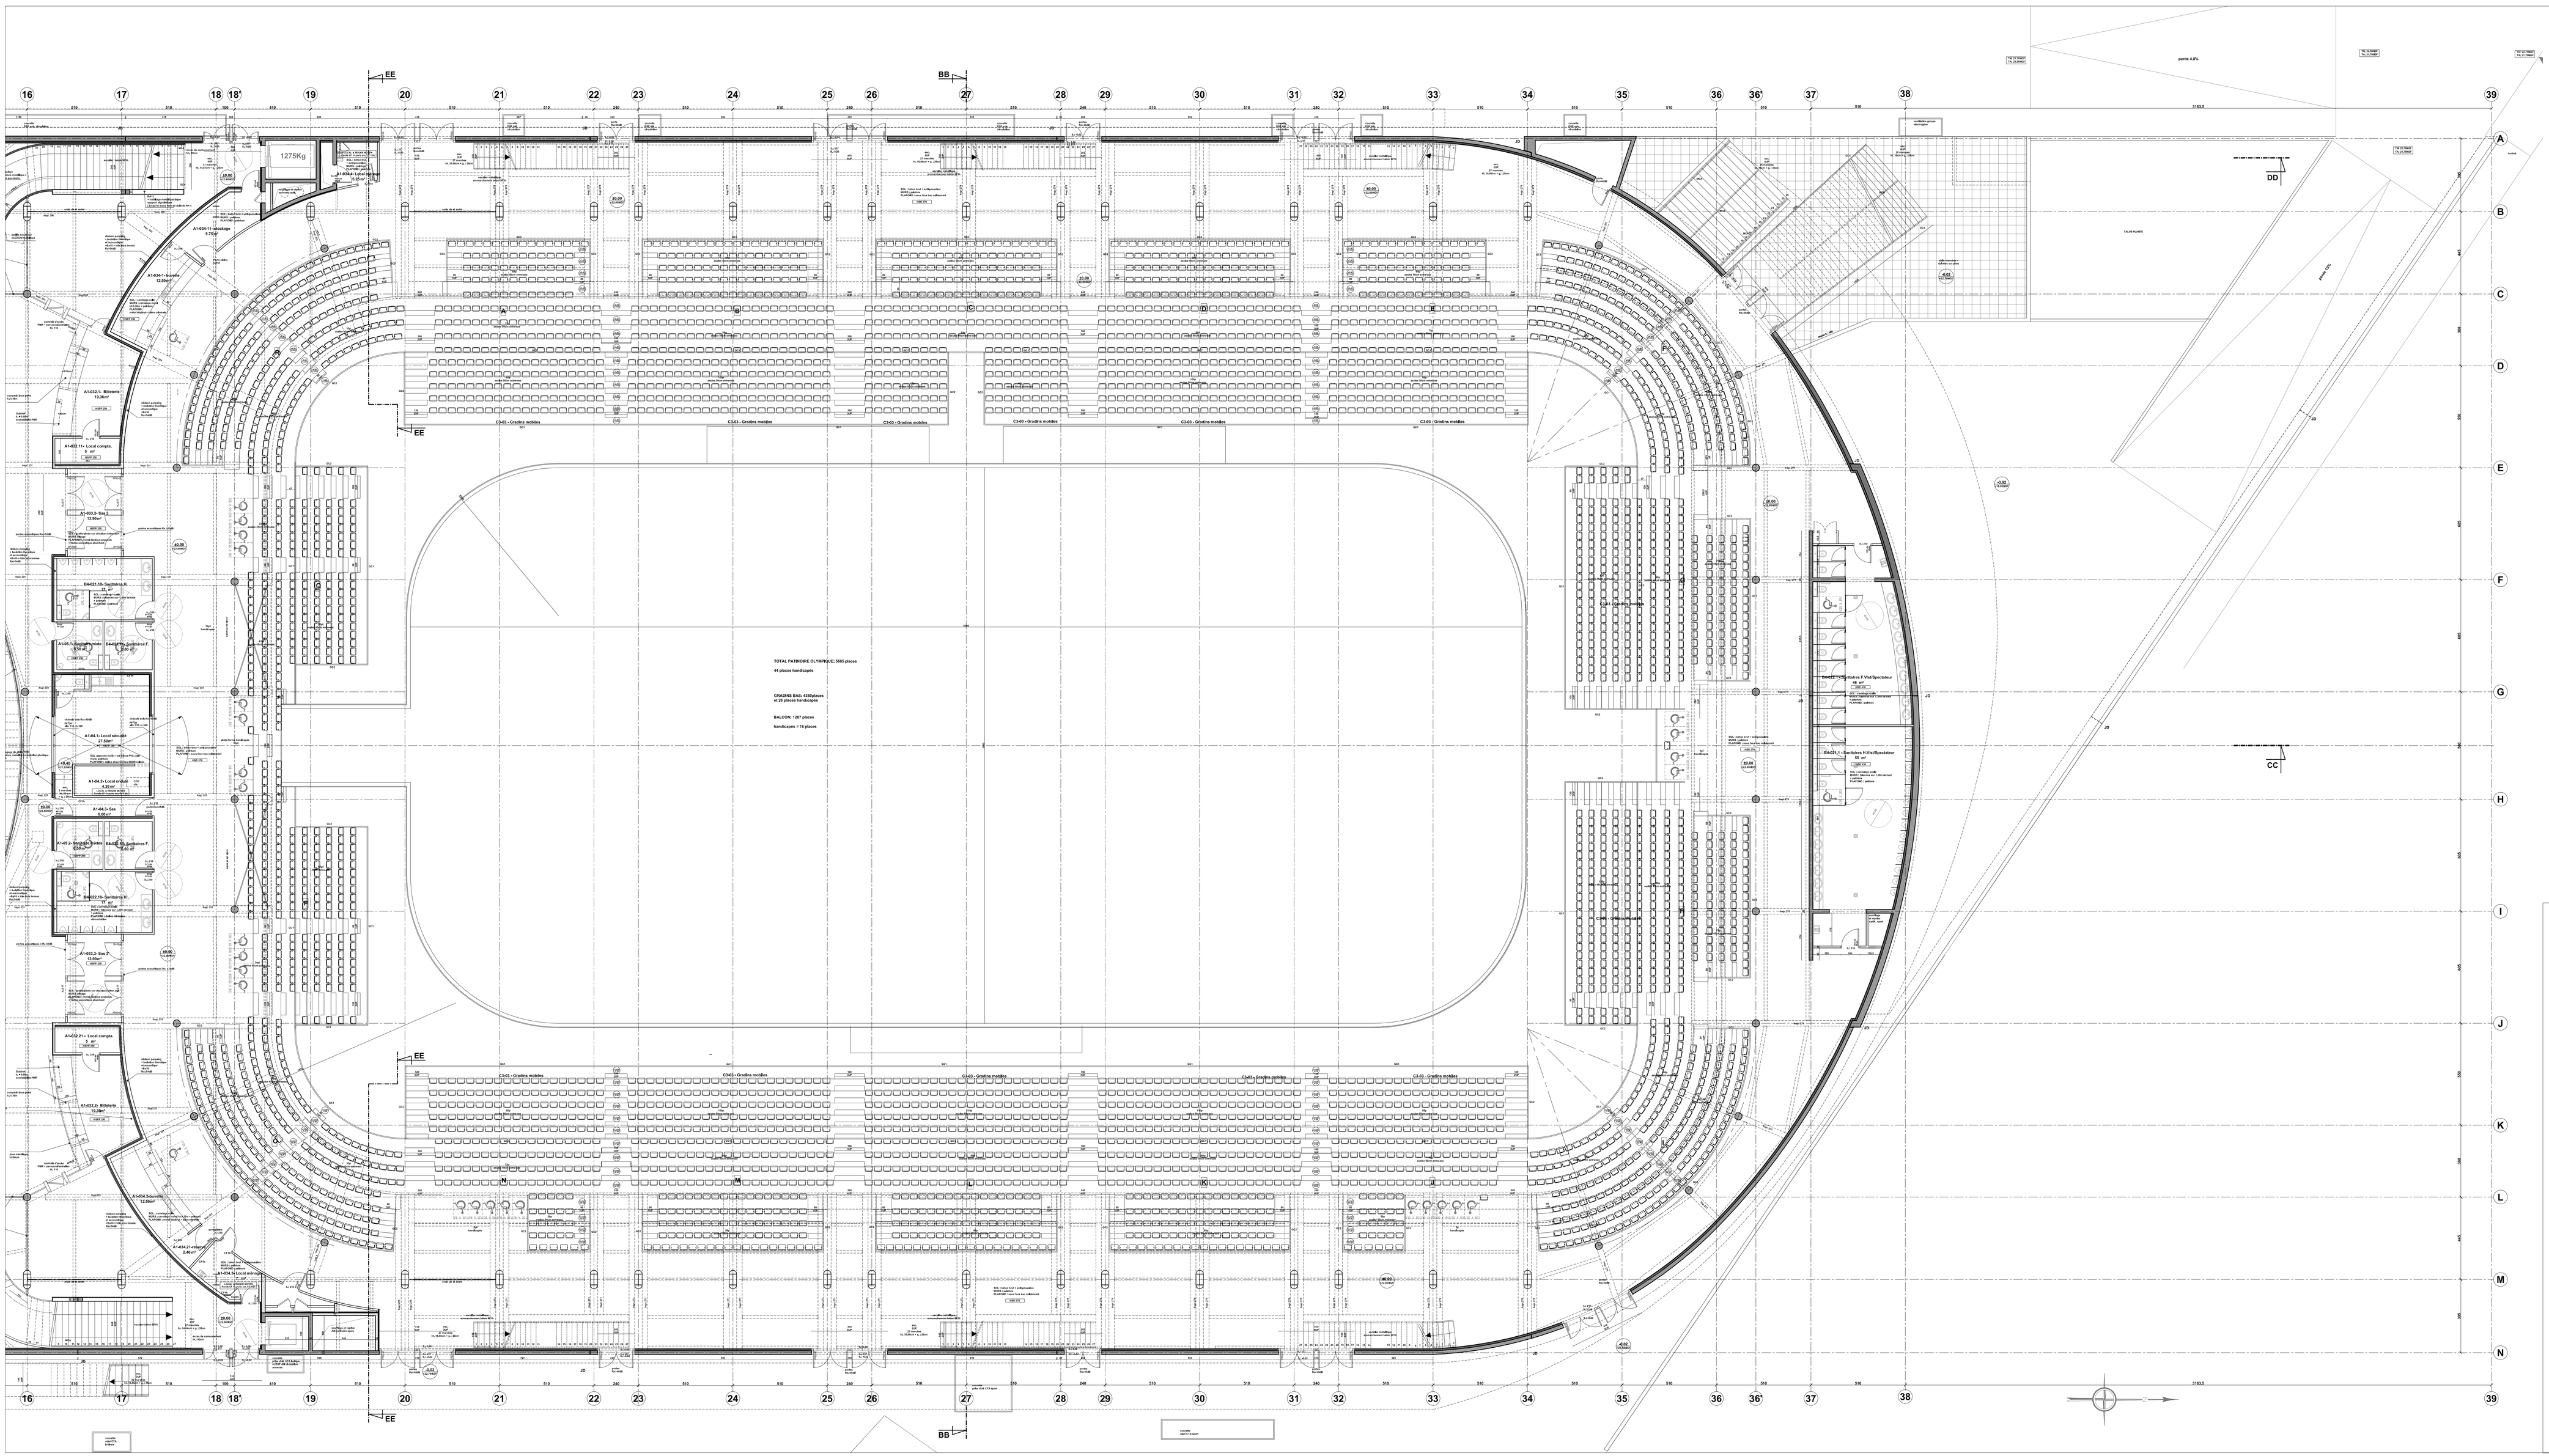
TOTAL PATINOIRE OLYMPIQUE: 5500 places
44 places handicapés
GRADINS BAS: 4500places
et 28 places handicapés
BALCON: 1287 places
handicapés + 10 places
1275Kg
pente 4.8%
TN 12.70NGF
TN 13.00NGF
TN 13.70NGF
TN 13.70NGF
TN 14.00NGF
