DIRECTION GENERALE ADJOINTE
VILLE DURABLE ET EXPANSION

DIRECTION DES PARCS ET JARDINS
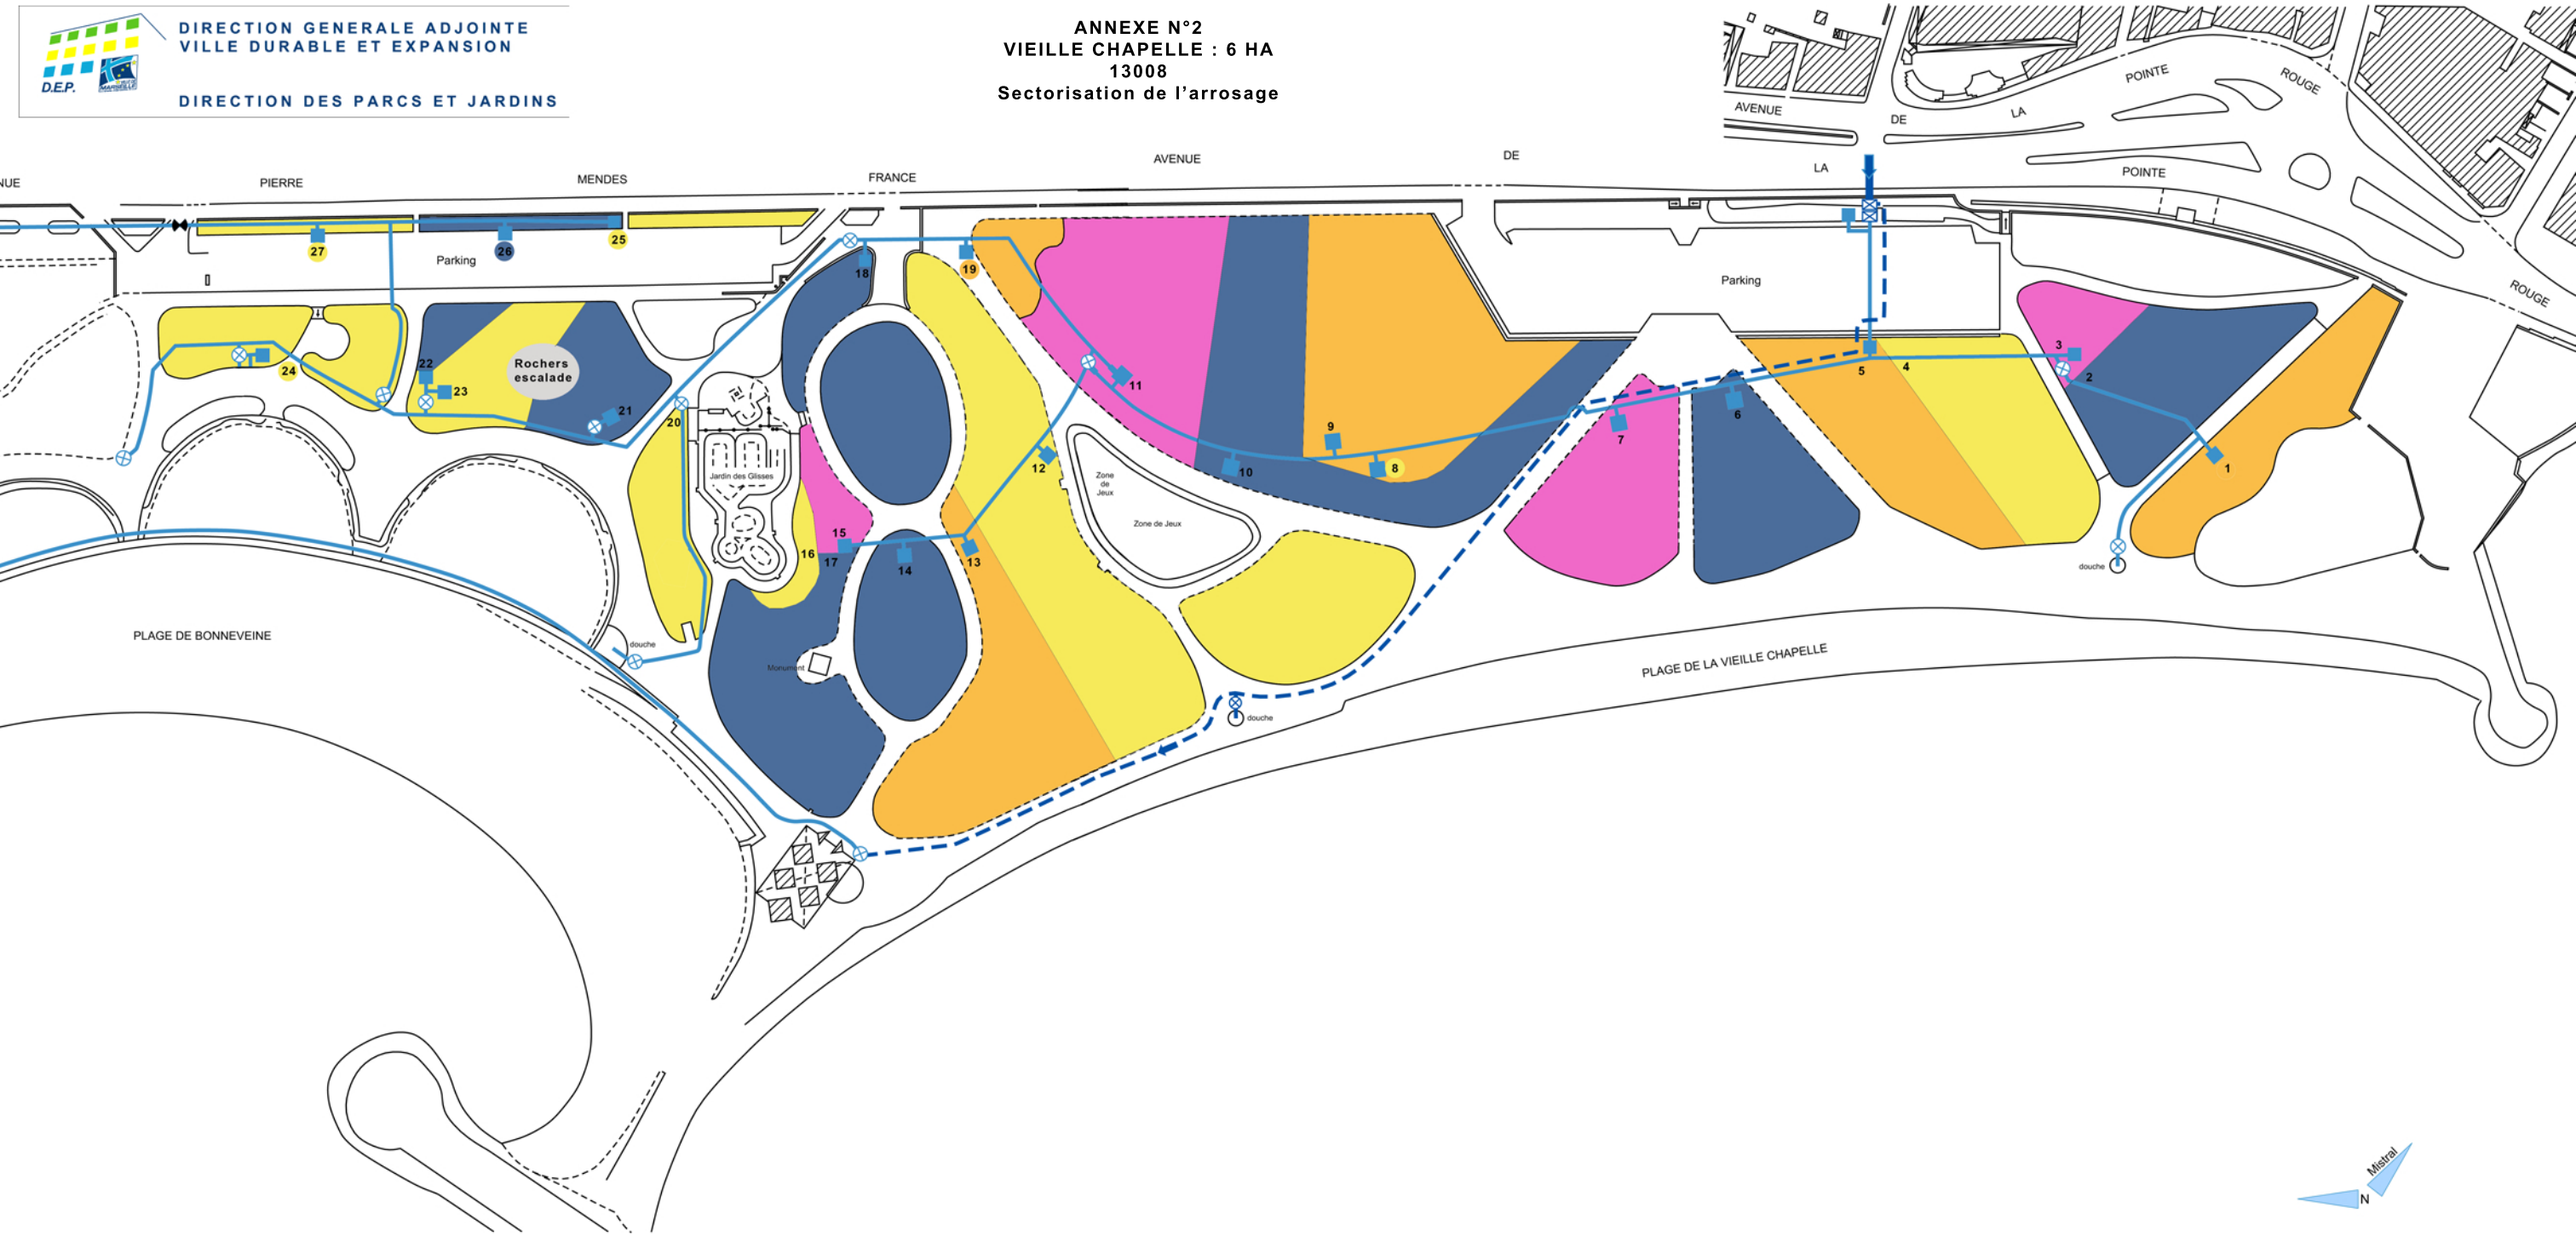
ANNEXE N°2
VIEILLE CHAPELLE : 6 HA
13008
Sectorisation de l'arrosage