

Entreprise :



Phase :

EXE

Localisation :

Square du Lieutenant Danjaume, 13007 MARSEILLE

Intitulé de l'affaire :

Monument aux Héros de l'Armée d'Orient et des Terres Lointaines

Indice	Modifications	Statut	Date	Etabli par	Vérifié par	Approuvé par
DOE	Passage DOE	EXE	15/04/2020	Adrien POURCELOT	Aurélie CHATAING	Xavier MOURADIAN
A	Création du document	EXE	28/01/2020	Adrien POURCELOT	Aurélie CHATAING	Xavier MOURADIAN

Emetteur :




Titre du document :

Coupe sur enrochement mur de soutènement nord

				Echelle :	Format : A4
01	DZ	F	DIAG	502	DOE
LOT	EMETTEUR	PHASE	TYPE	CHRONO	INDICE

Coupe de principe – confortement par enrochement

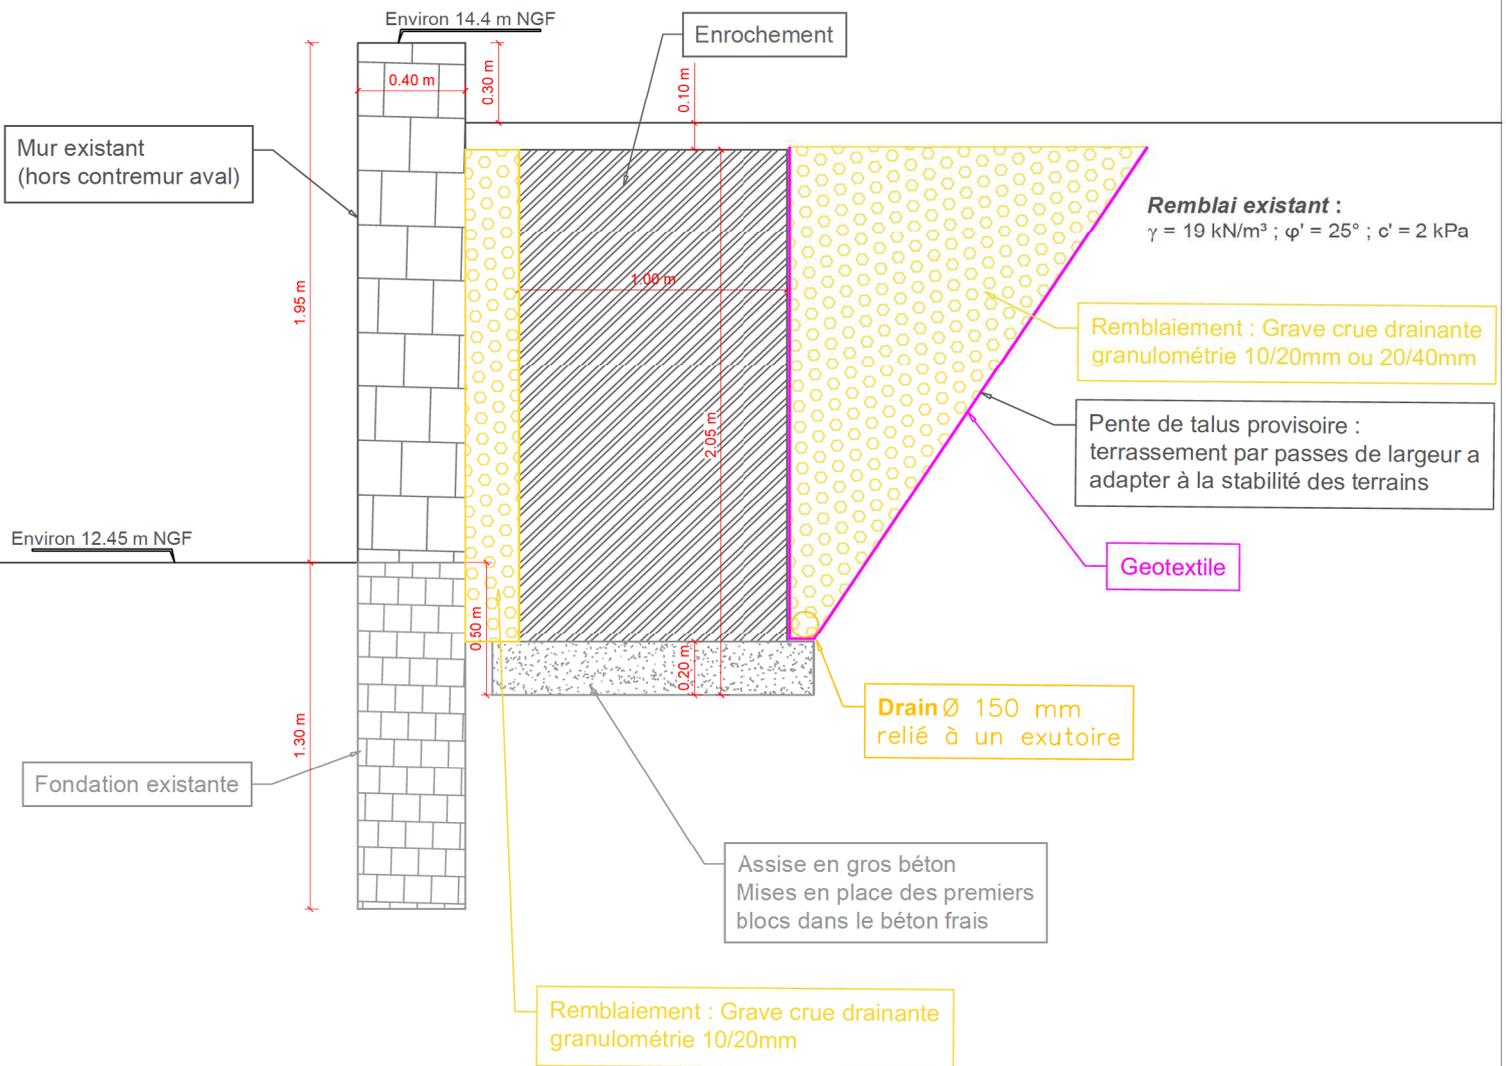

Coupe de principe – Confortem

MARSEILLE (13)

Confortement mur de soutènement
– Monument aux Héros

Réf : 19.10596.D

Echelle 1/20 0 0,2 0,4 m Plan N°

Date Dessiné par Approuvé par

17/01/2020 - APO