
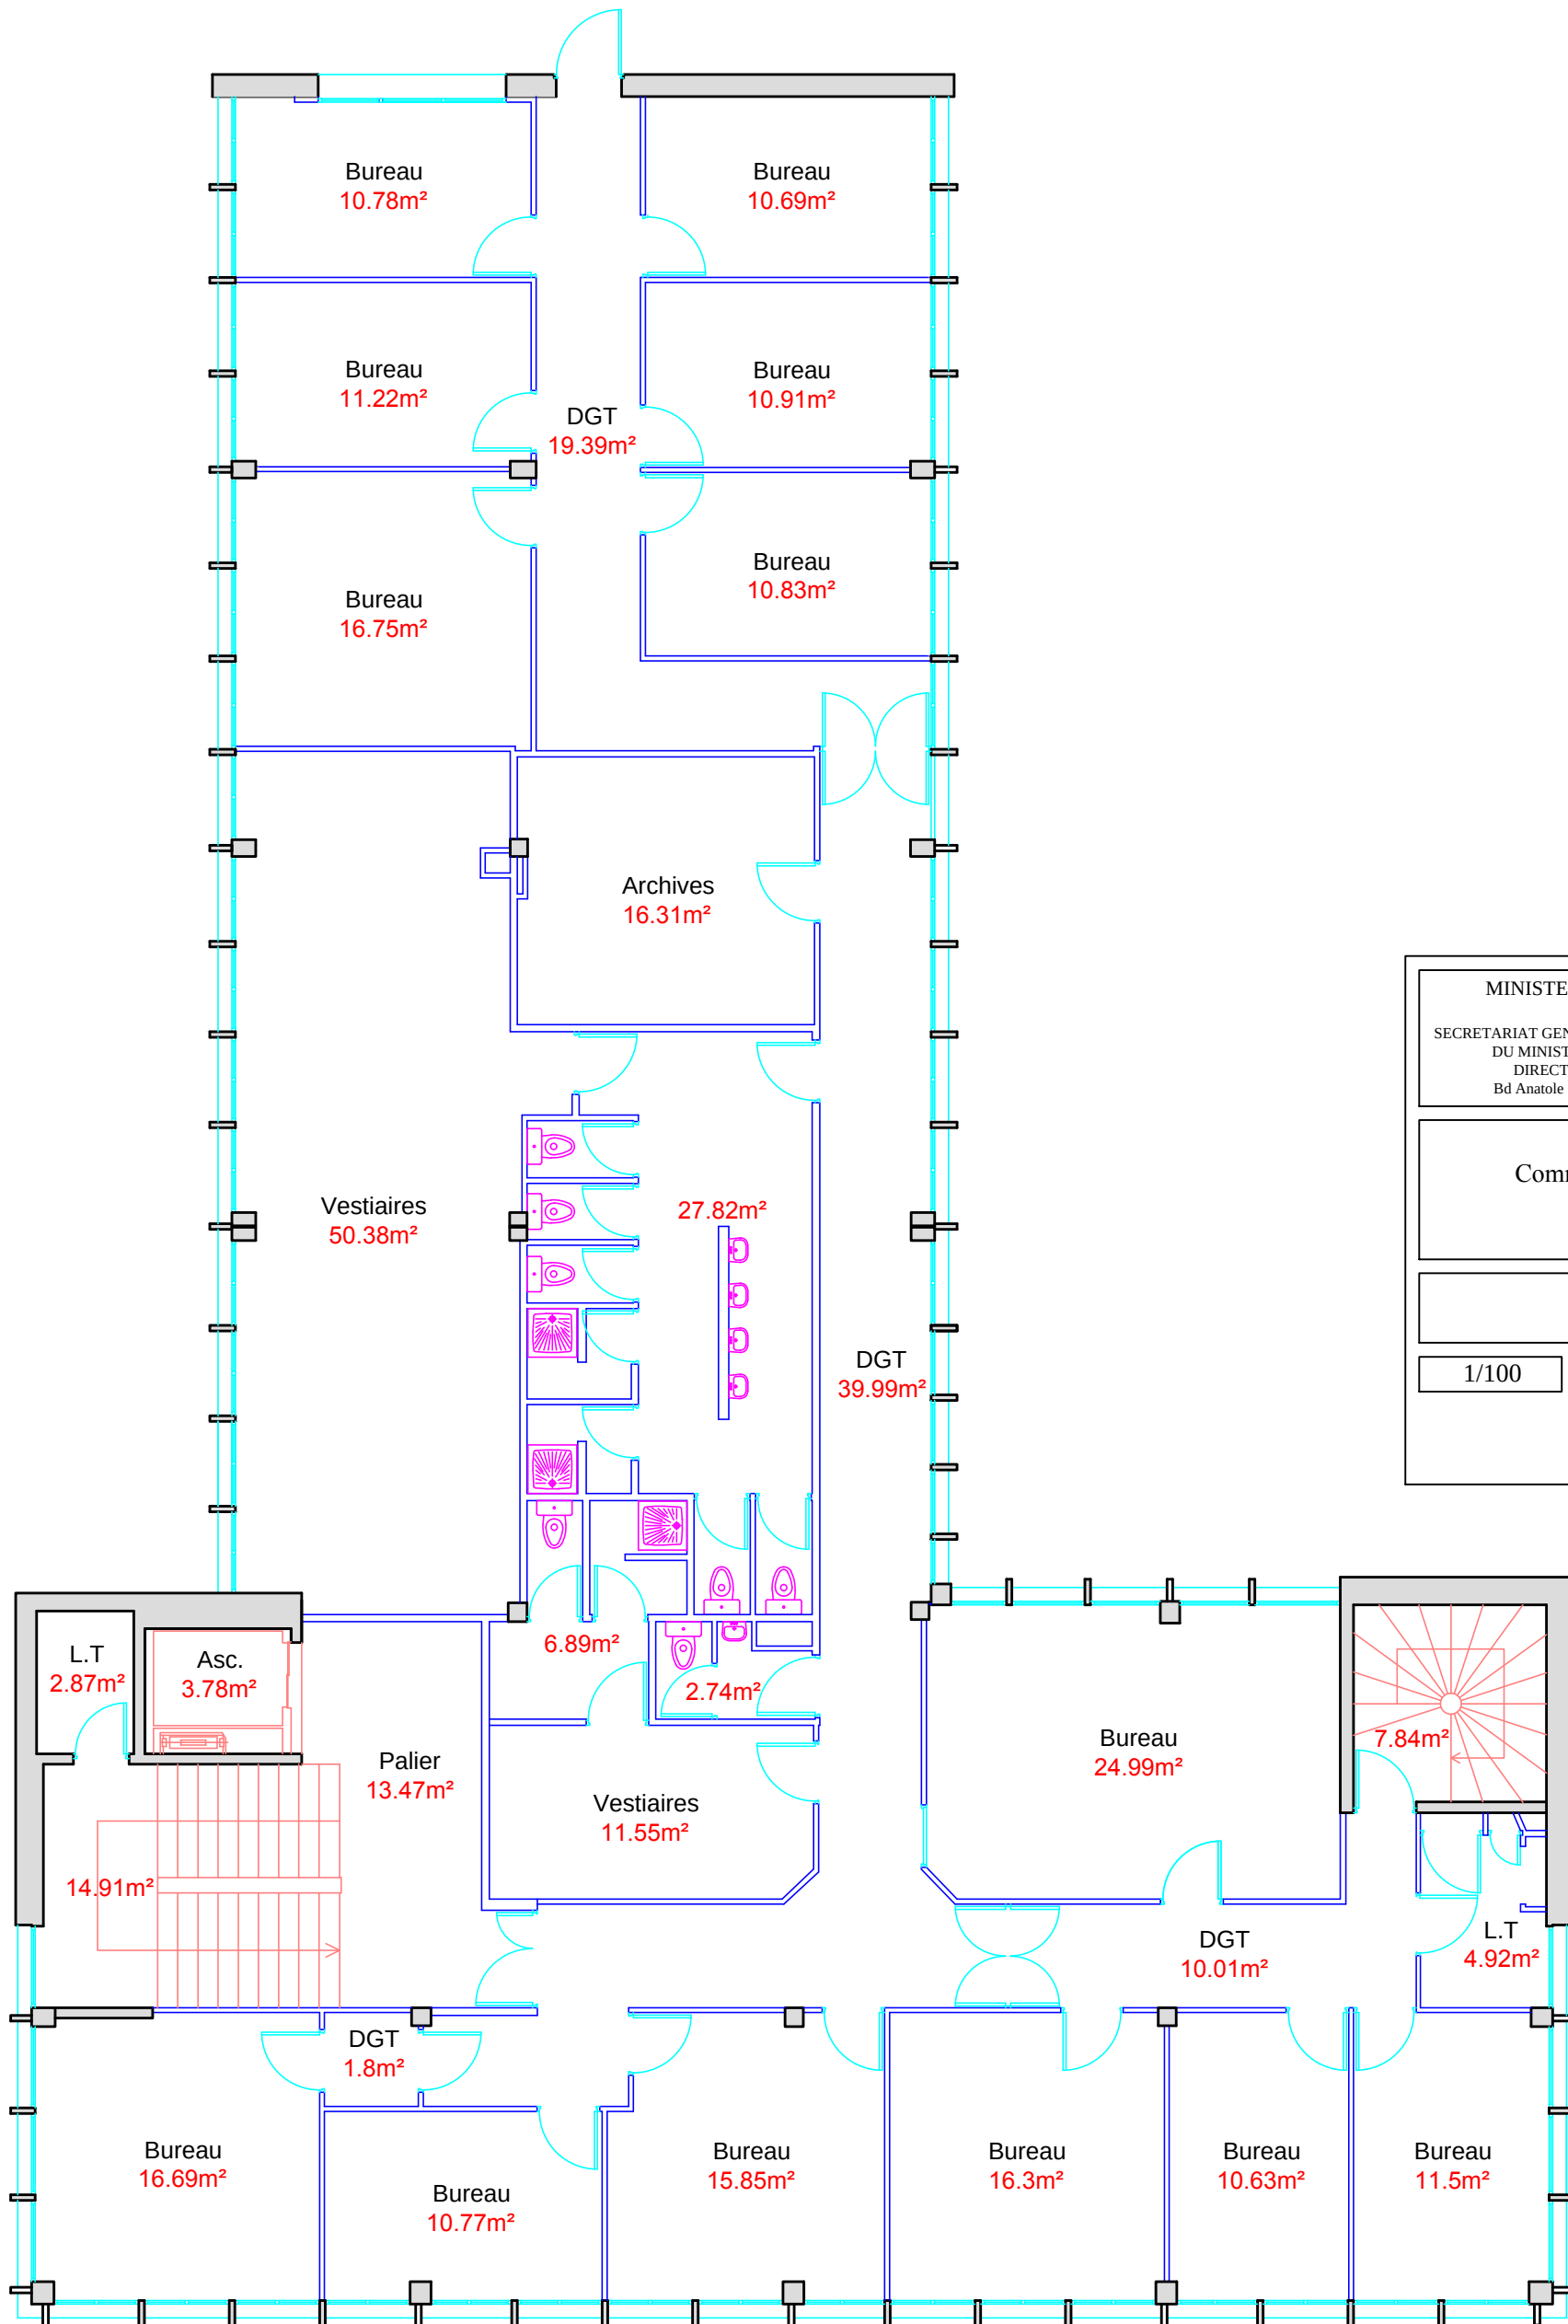


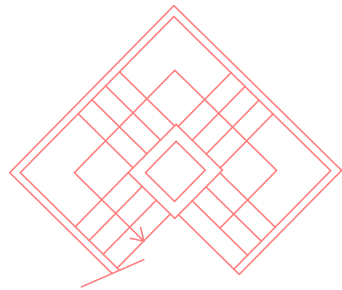

MINISTERE DE L'INTERIEUR		
SECRETARIAT GENERAL POUR L'ADMINISTRATION DU MINISTERE DE L'INTERIEUR SUD DIRECTION DE L'IMMOBILIER Bd Anatole de la Forge - 13014 Marseille		
Commissariat 8ème Marseille		
R+1		
1/100	19/10/2017	ATTARD.T