


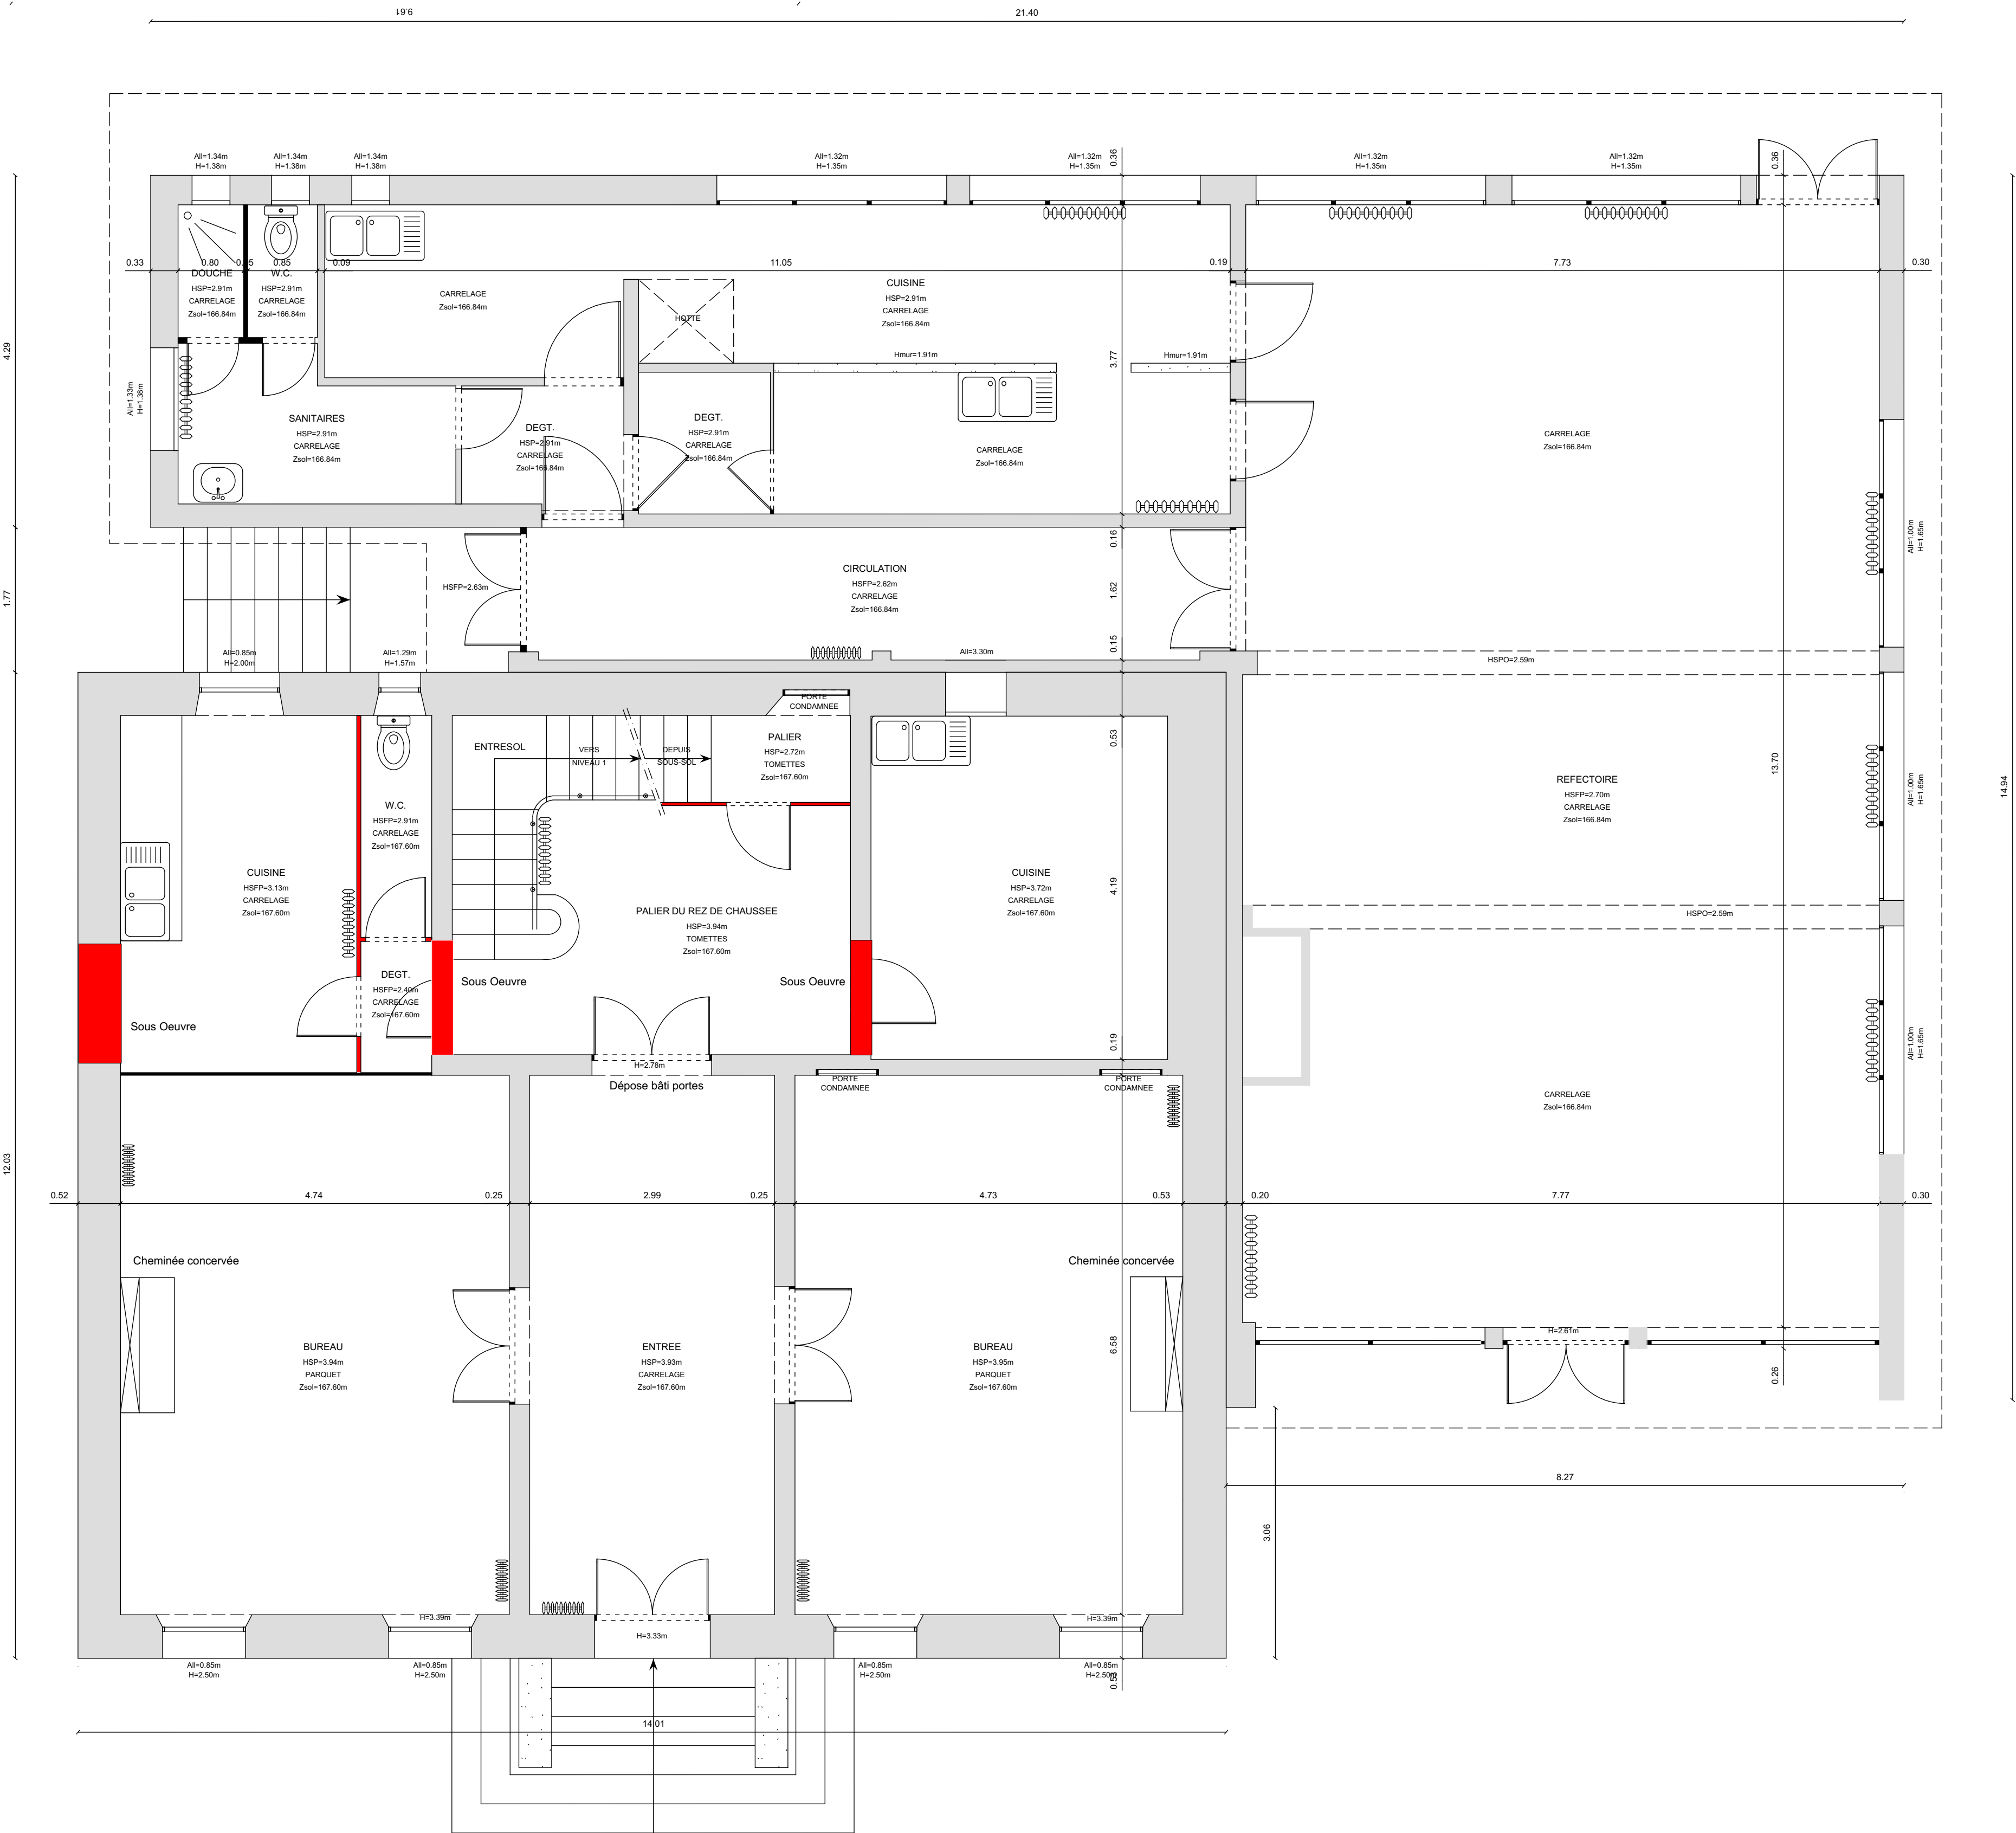

RENOVATION ET ADAPTATION DU CHATEAU ESPERANZA

Maître d'ouvrage : VILLE DE MARSEILLE DGAVE DTB SUD 37, Bd Perier 13008 Marseille Tel : 04 91 55 18 50 phoumazou@marseille.fr	Maîtrise d'Oeuvre : Chauvin Didier Architecte DPLG 126 rue d'Aubagne 13006 Marseille Tel : 06 62 78 99 59 Fax : 05 72 29 47 60 chauvin.didier@numerical.fr DET : S.T. Ingénierie Parc d'activités de Gémenos Tel : 04 45 18 62 45 Fax : 04 42 70 19 13 contact@stt-ingenierie.com	Dossier de Consultation des Entreprises	
		Site : 129 avenue Fernandel 13012 Marseille	
		Désignation : Edl niveau RdC + Démolition	
		Projet DCE Date 02/01/2020 Echelle 1:50 Version ELG 02	

Démolition cloisons
et Sous Oeuvre