


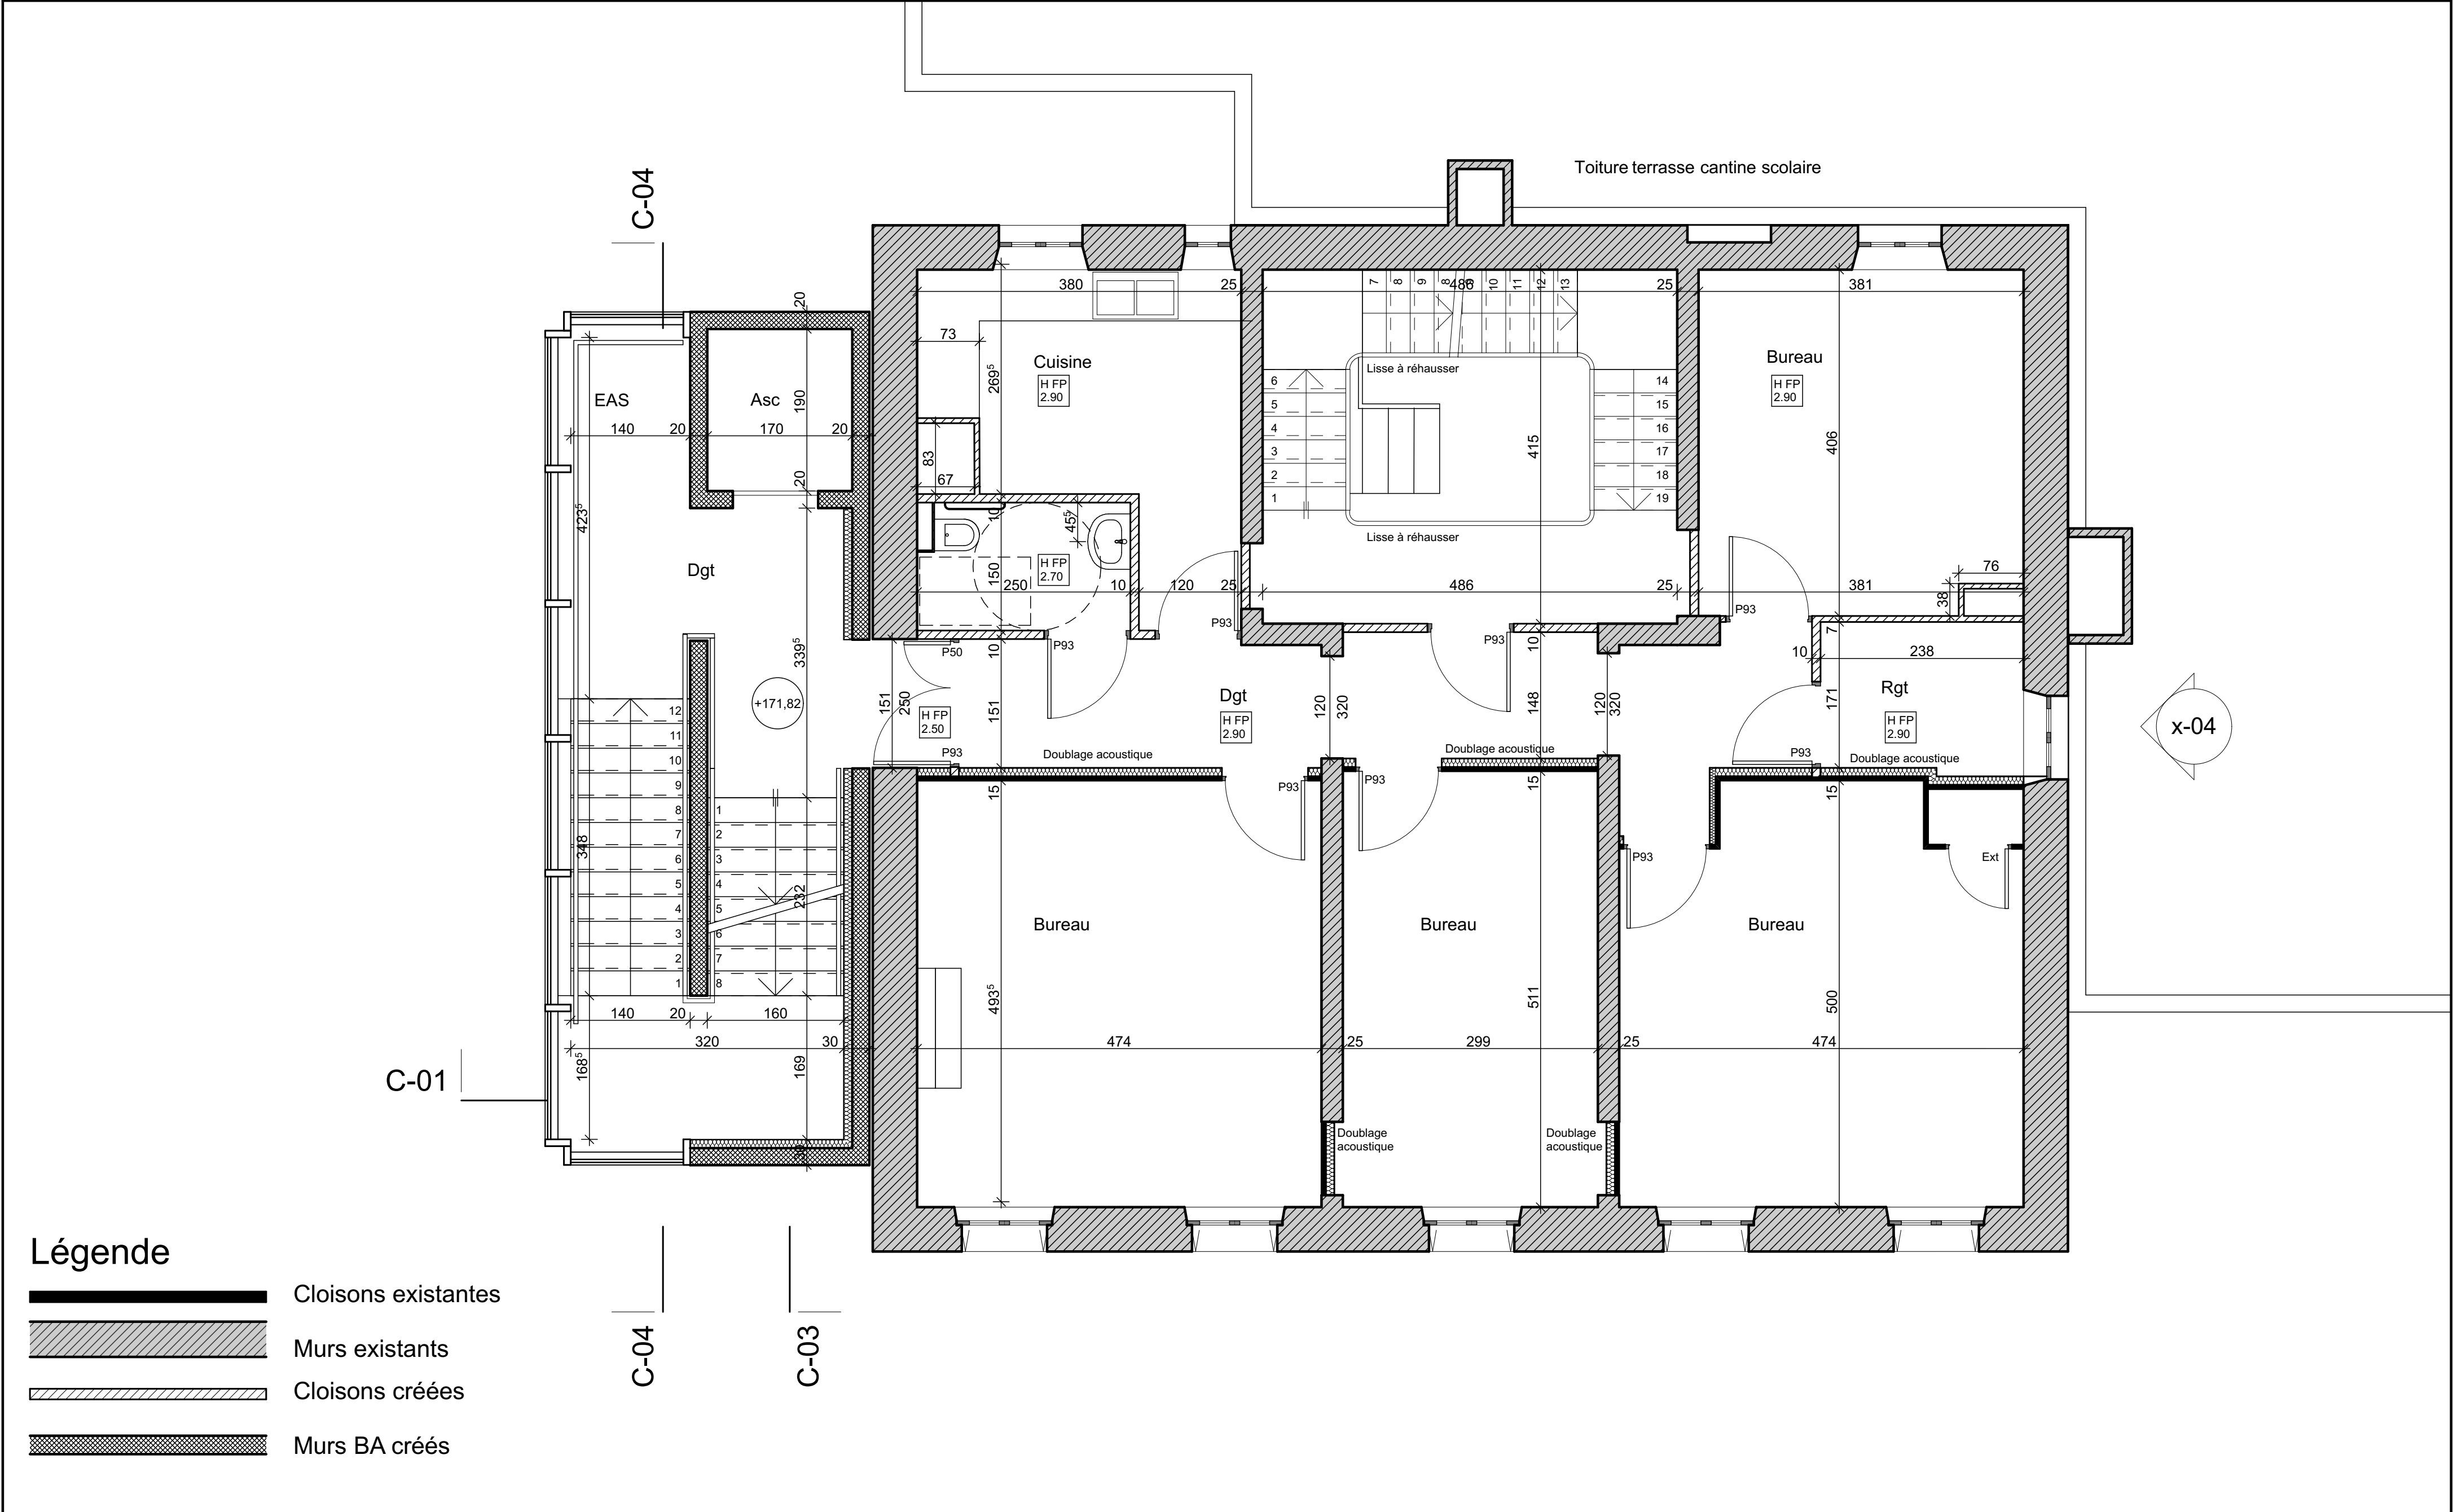

Maitre d'ouvrage :		Maitrise d'Oeuvre :		Dossier de Consultation des Entreprises	
VILLE DE MARSEILLE		Chauvin Didier Architecte DPLG		Site : 129 avenue Fernandel 13012 Marseille	
DGAVE DTB SUD		126 rue d'Aubagne 13006 Marseille		Désignation : Projet Plan Niveau R+1	
37, Bd Perier		Tel : 06 63 78 99 59 Fax : 09 72 29 47 60		Date : 02/01/2020	
13008 Marseille		chauvin.didier@numericable.fr		Echelle : 1:50	
Tel : 04 91 55 18 50		BET : S.T. Ingénierie		Numero : PA 05	
pthoumazou@marseille.fr		Parc d'activités de Gémenos			
		ch de Font Sereine Le grand Bosquet			
		Tel : 04 45 18 62 45 Fax : 04 42 70 09 13			
		contact@st-ingenierie.com			