


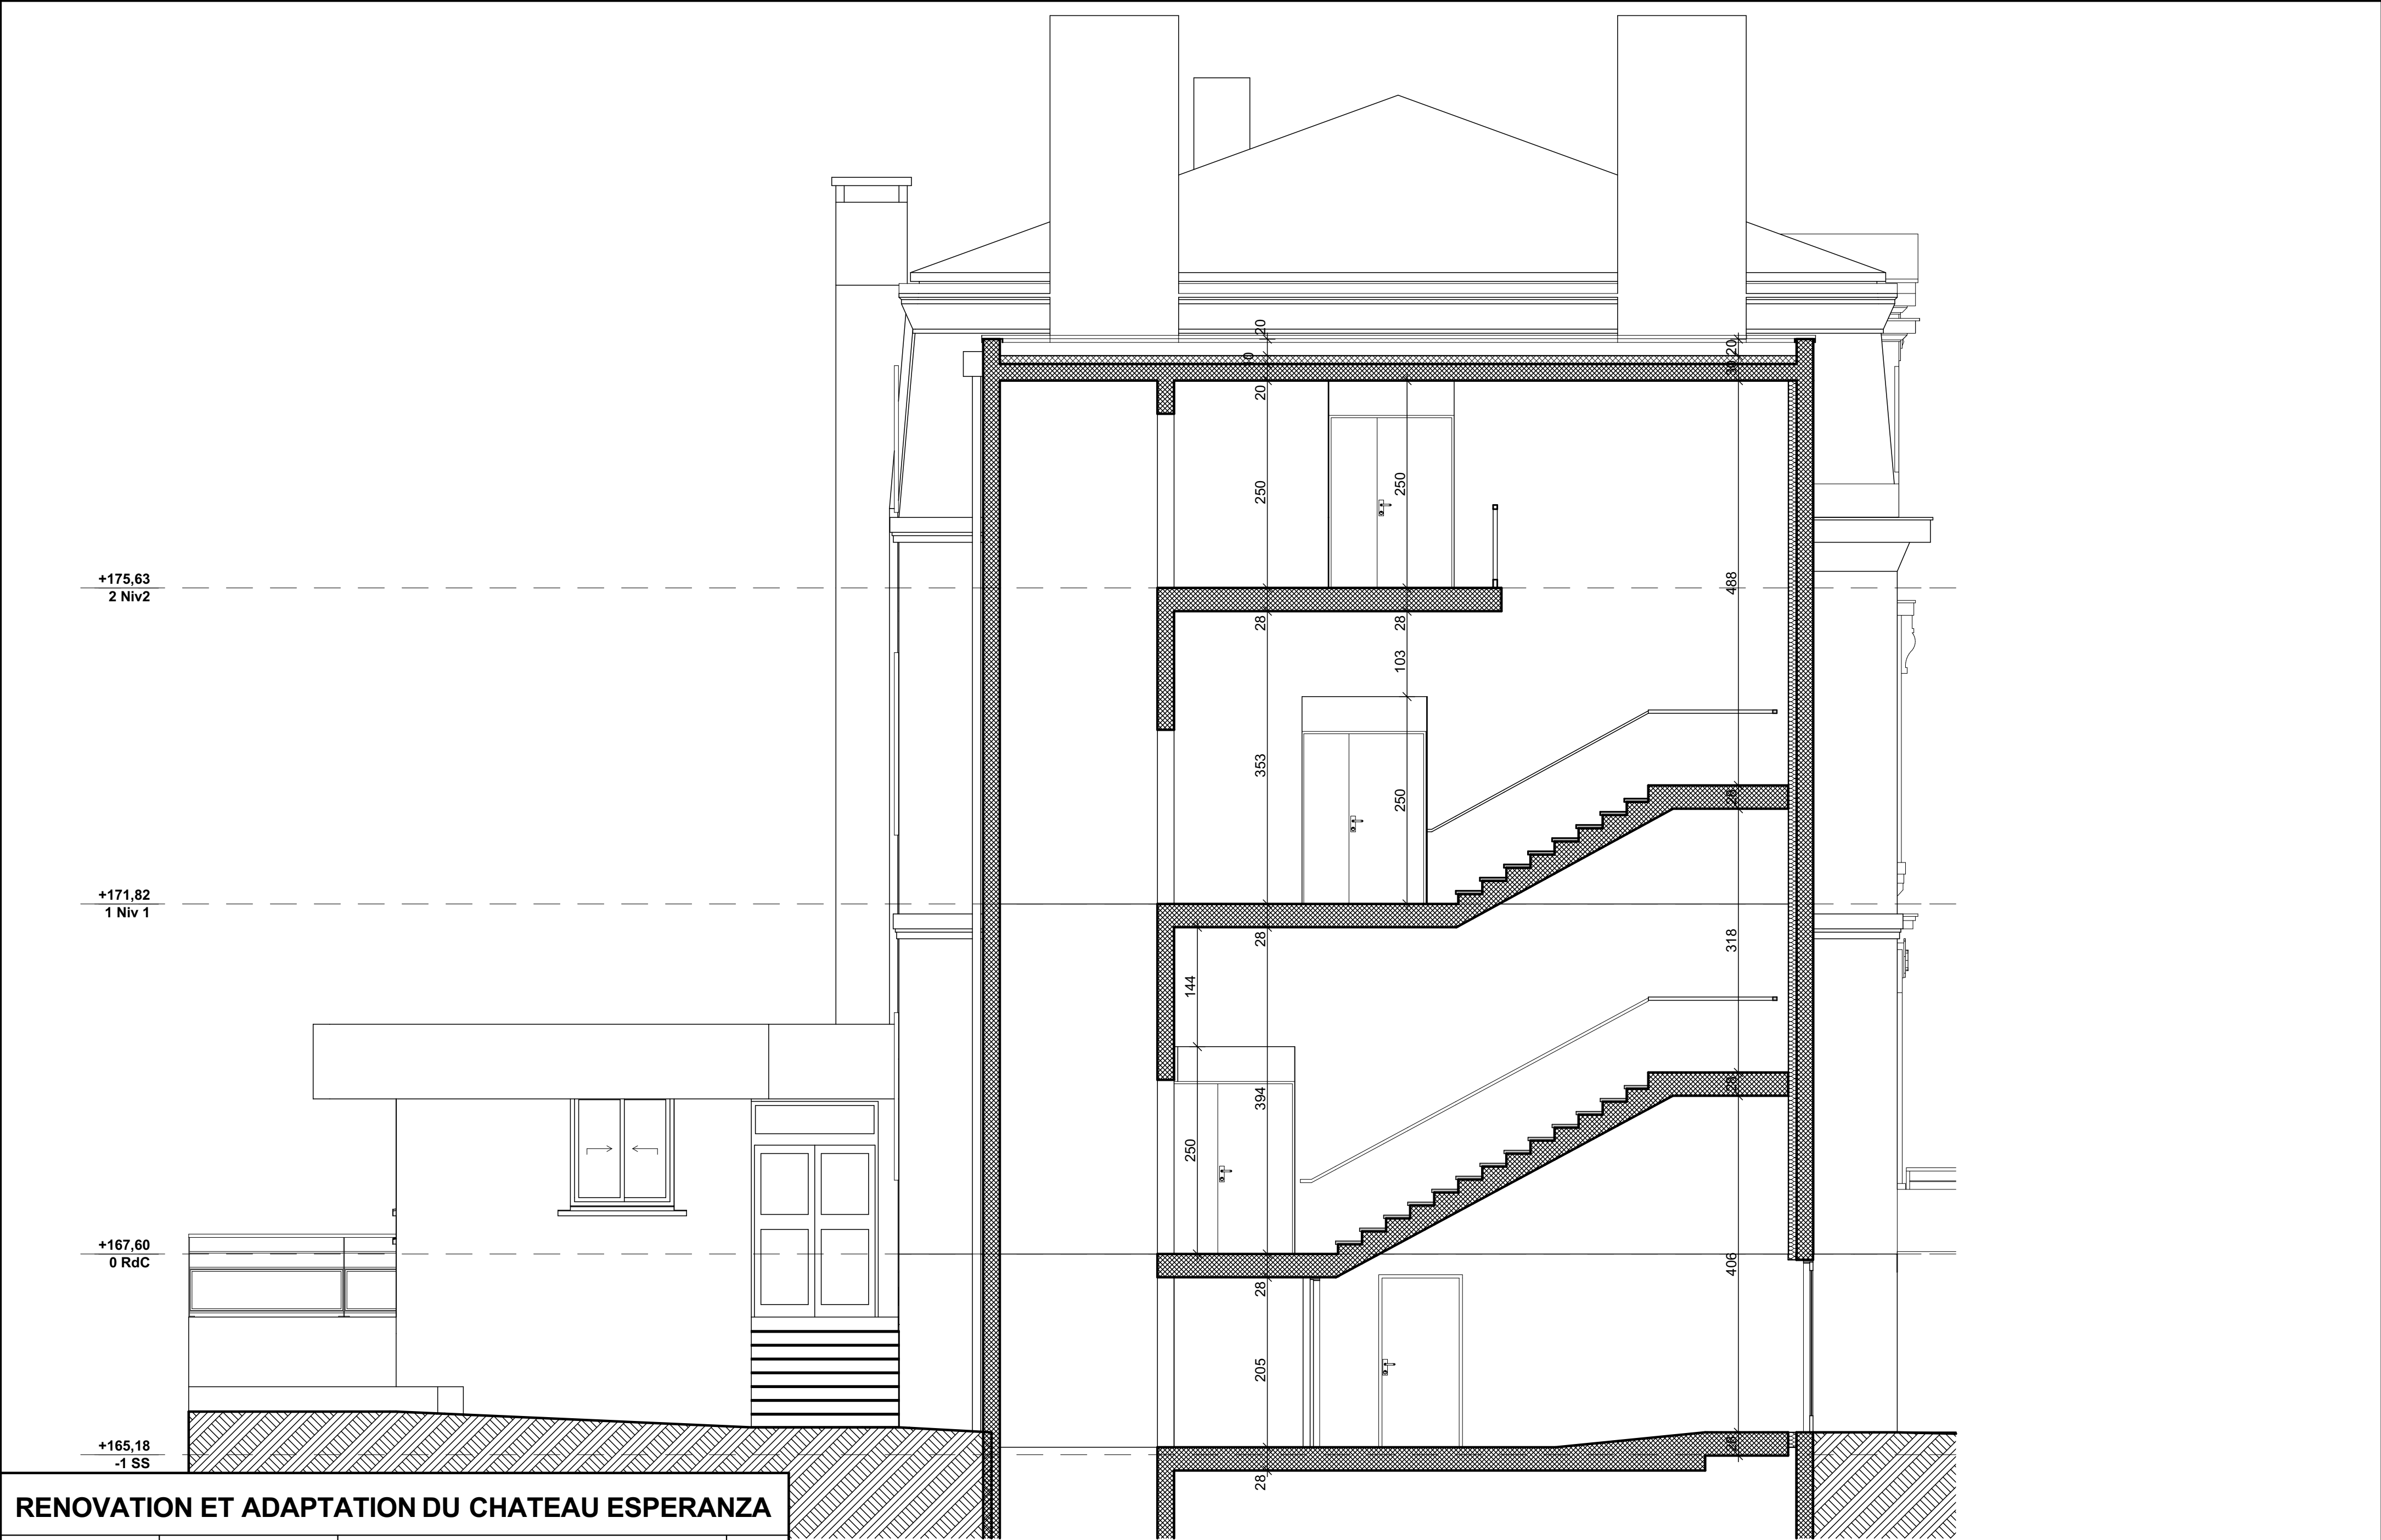

RENOVATION ET ADAPTATION DU CHATEAU ESPERANZA

Maitre d'ouvrage :	Maitrise d'Oeuvre :	Dossier de Consultation des Entreprises	Phase :
VILLE DE MARSEILLE	Chauvin Didier Architecte DPLG		DCE
DGAVE DTB SUD	126 rue d'Aubagne 13006 Marseille		Date :
37, Bd Perier	Tel : 06 63 78 99 59 Fax : 09 72 29 47 60	Site : 129 avenue Fernandel 13012 Marseille	02/01/2020
13008 Marseille	chauvin.didier@numericable.fr		Echelle :
	BET : S.T. Ingenierie	Désignation : Coupe Transversale C - 03	1:50
	Parc d'activités de Gémenos		Numero :
Tel : 04 91 55 18 50	ch de Font Sereine Le grand Bosquet		PA 13
pthoumazou@marseille.fr	Tel : 04 45 18 62 45 Fax : 04 42 70 09 13		
	contact@st-ingenierie.com		