


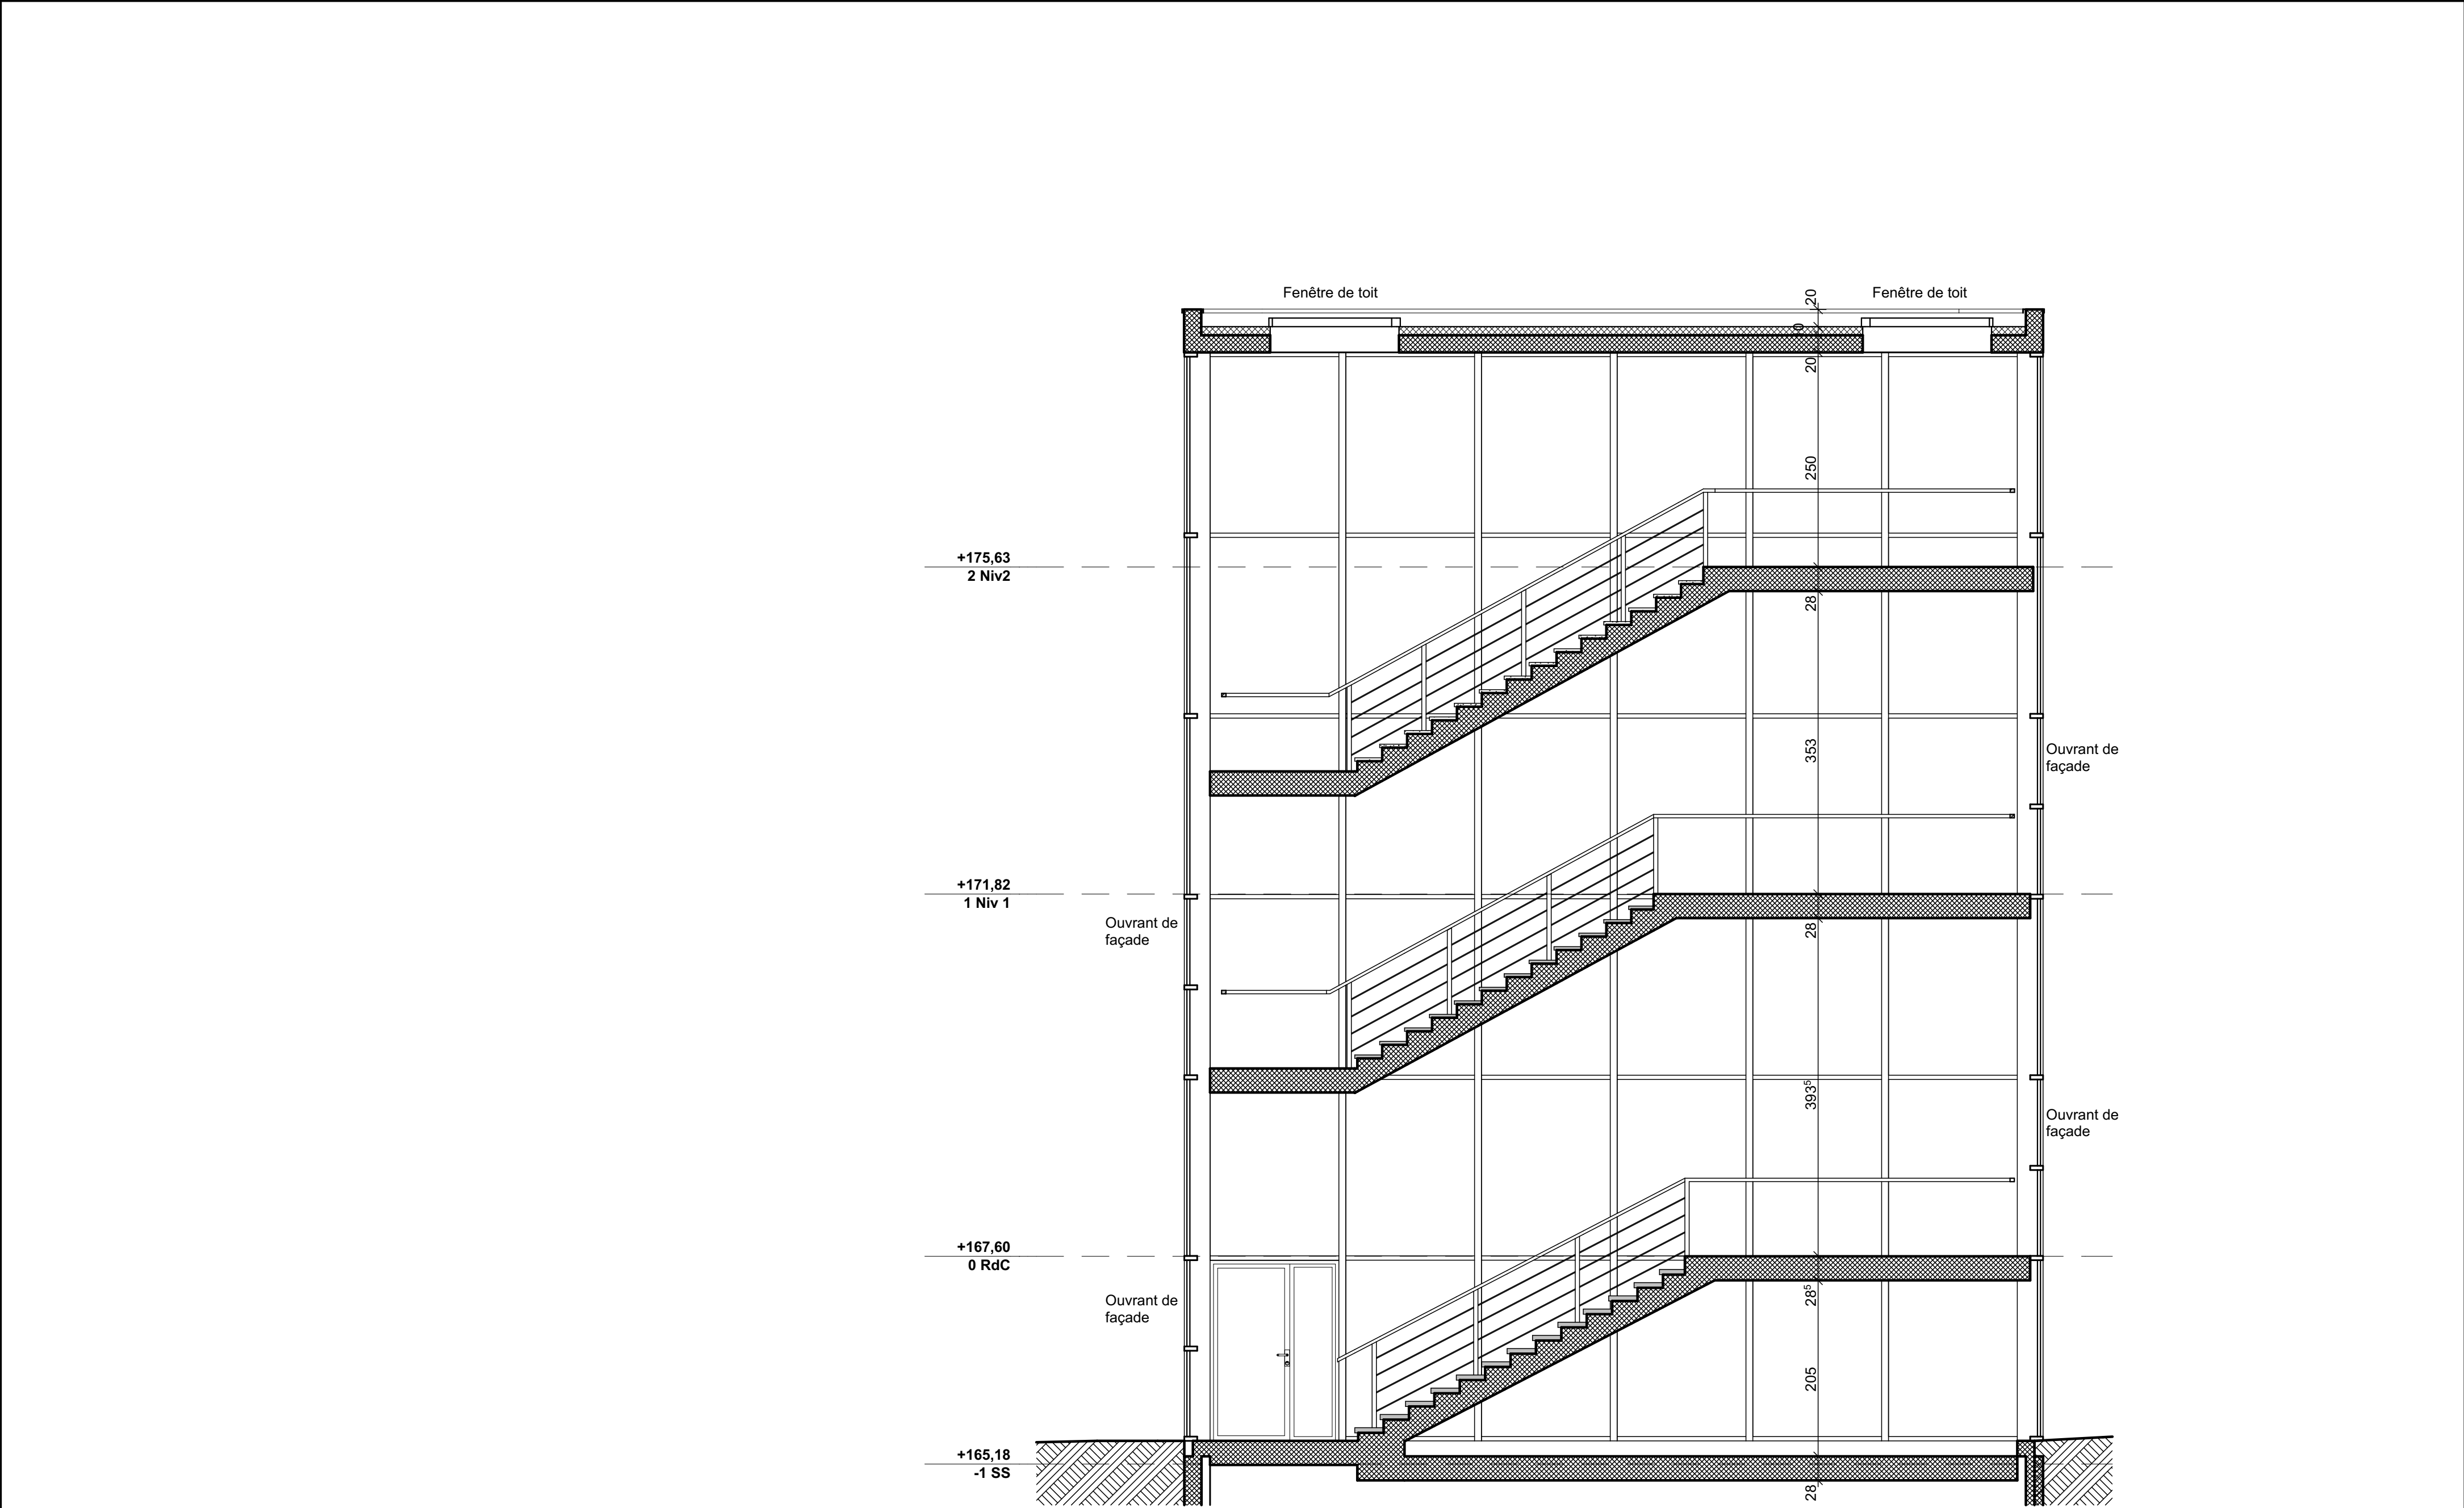

| RENOVATION ET ADAPTATION DU CHATEAU ESPERANZA   |   |                                             |                      |
|---|---|---------------------------------------------|----------------------|
| Maitre d'ouvrage :<br><br>VILLE DE MARSEILLE<br>DGAVE DTB SUD<br>37, Bd Perier<br>13008 Marseille<br><br>Tel : 04 91 55 18 50<br>pthoumazou@marseille.fr | Maitrise d'Oeuvre :<br>Chauvin Didier Architecte DPLG<br>126 rue d'Aubagne 13006 Marseille<br>Tel : 06 63 78 99 59 Fax : 09 72 29 47 60<br>chauvin.didier@numericable.fr<br>BET : S.T. Ingenierie<br>Parc d'activités de Gémenos<br>ch de Font Sereine Le grand Bosquet<br>Tel : 04 45 18 62 45 Fax : 04 42 70 09 13<br>contact@st-ingenierie.com | Dossier de Consultation des Entreprises     |                      |
|   |   | Site : 129 avenue Fernandel 13012 Marseille |                      |
|   |   | Désignation : Coupe Transversale C - 04     |                      |
|   |   | Phase :<br>DCE                              | Date :<br>02/01/2020 |
|   |   | Echelle :<br>1:50                           | Numero:<br>PA 14     |