


- VUE EN PLAN -
(ECH. 1/75)

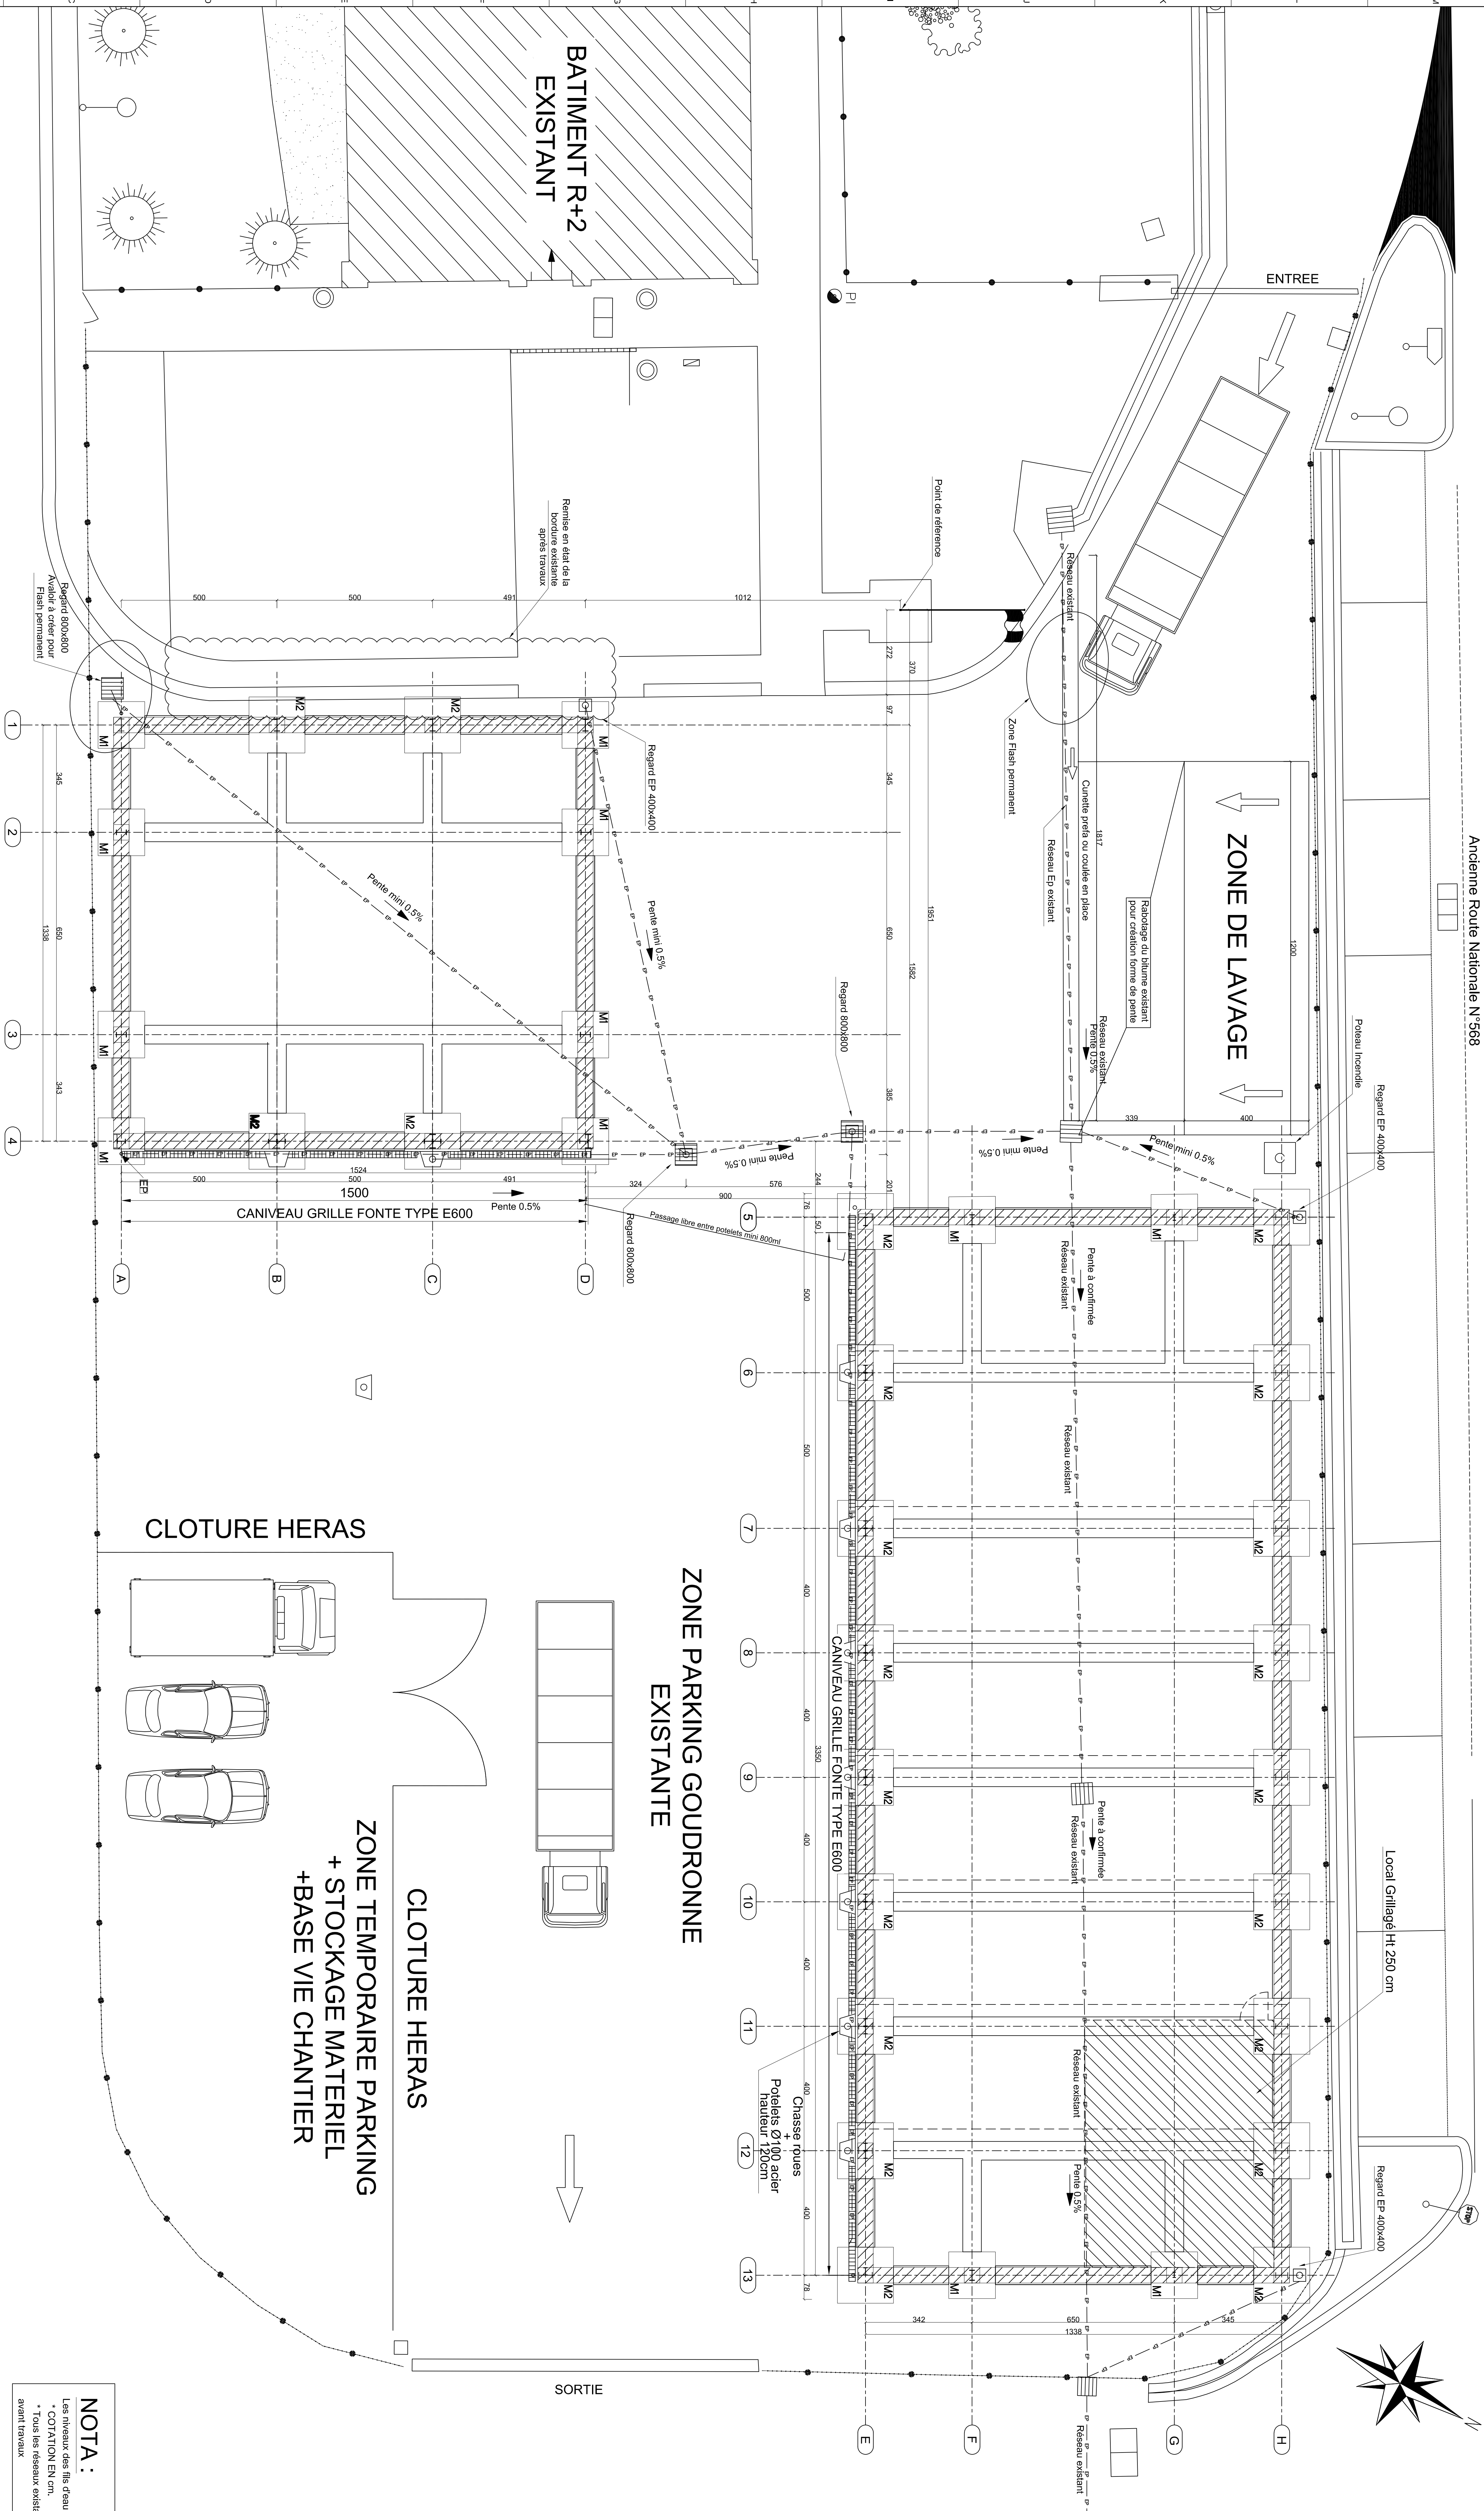

NOTA:

Les niveaux des fils d'eau sont à vérifier avant travaux.

* COTATION EN cm.

* Tous les réseaux existants doivent être vérifiés avant travaux

[illegible]