
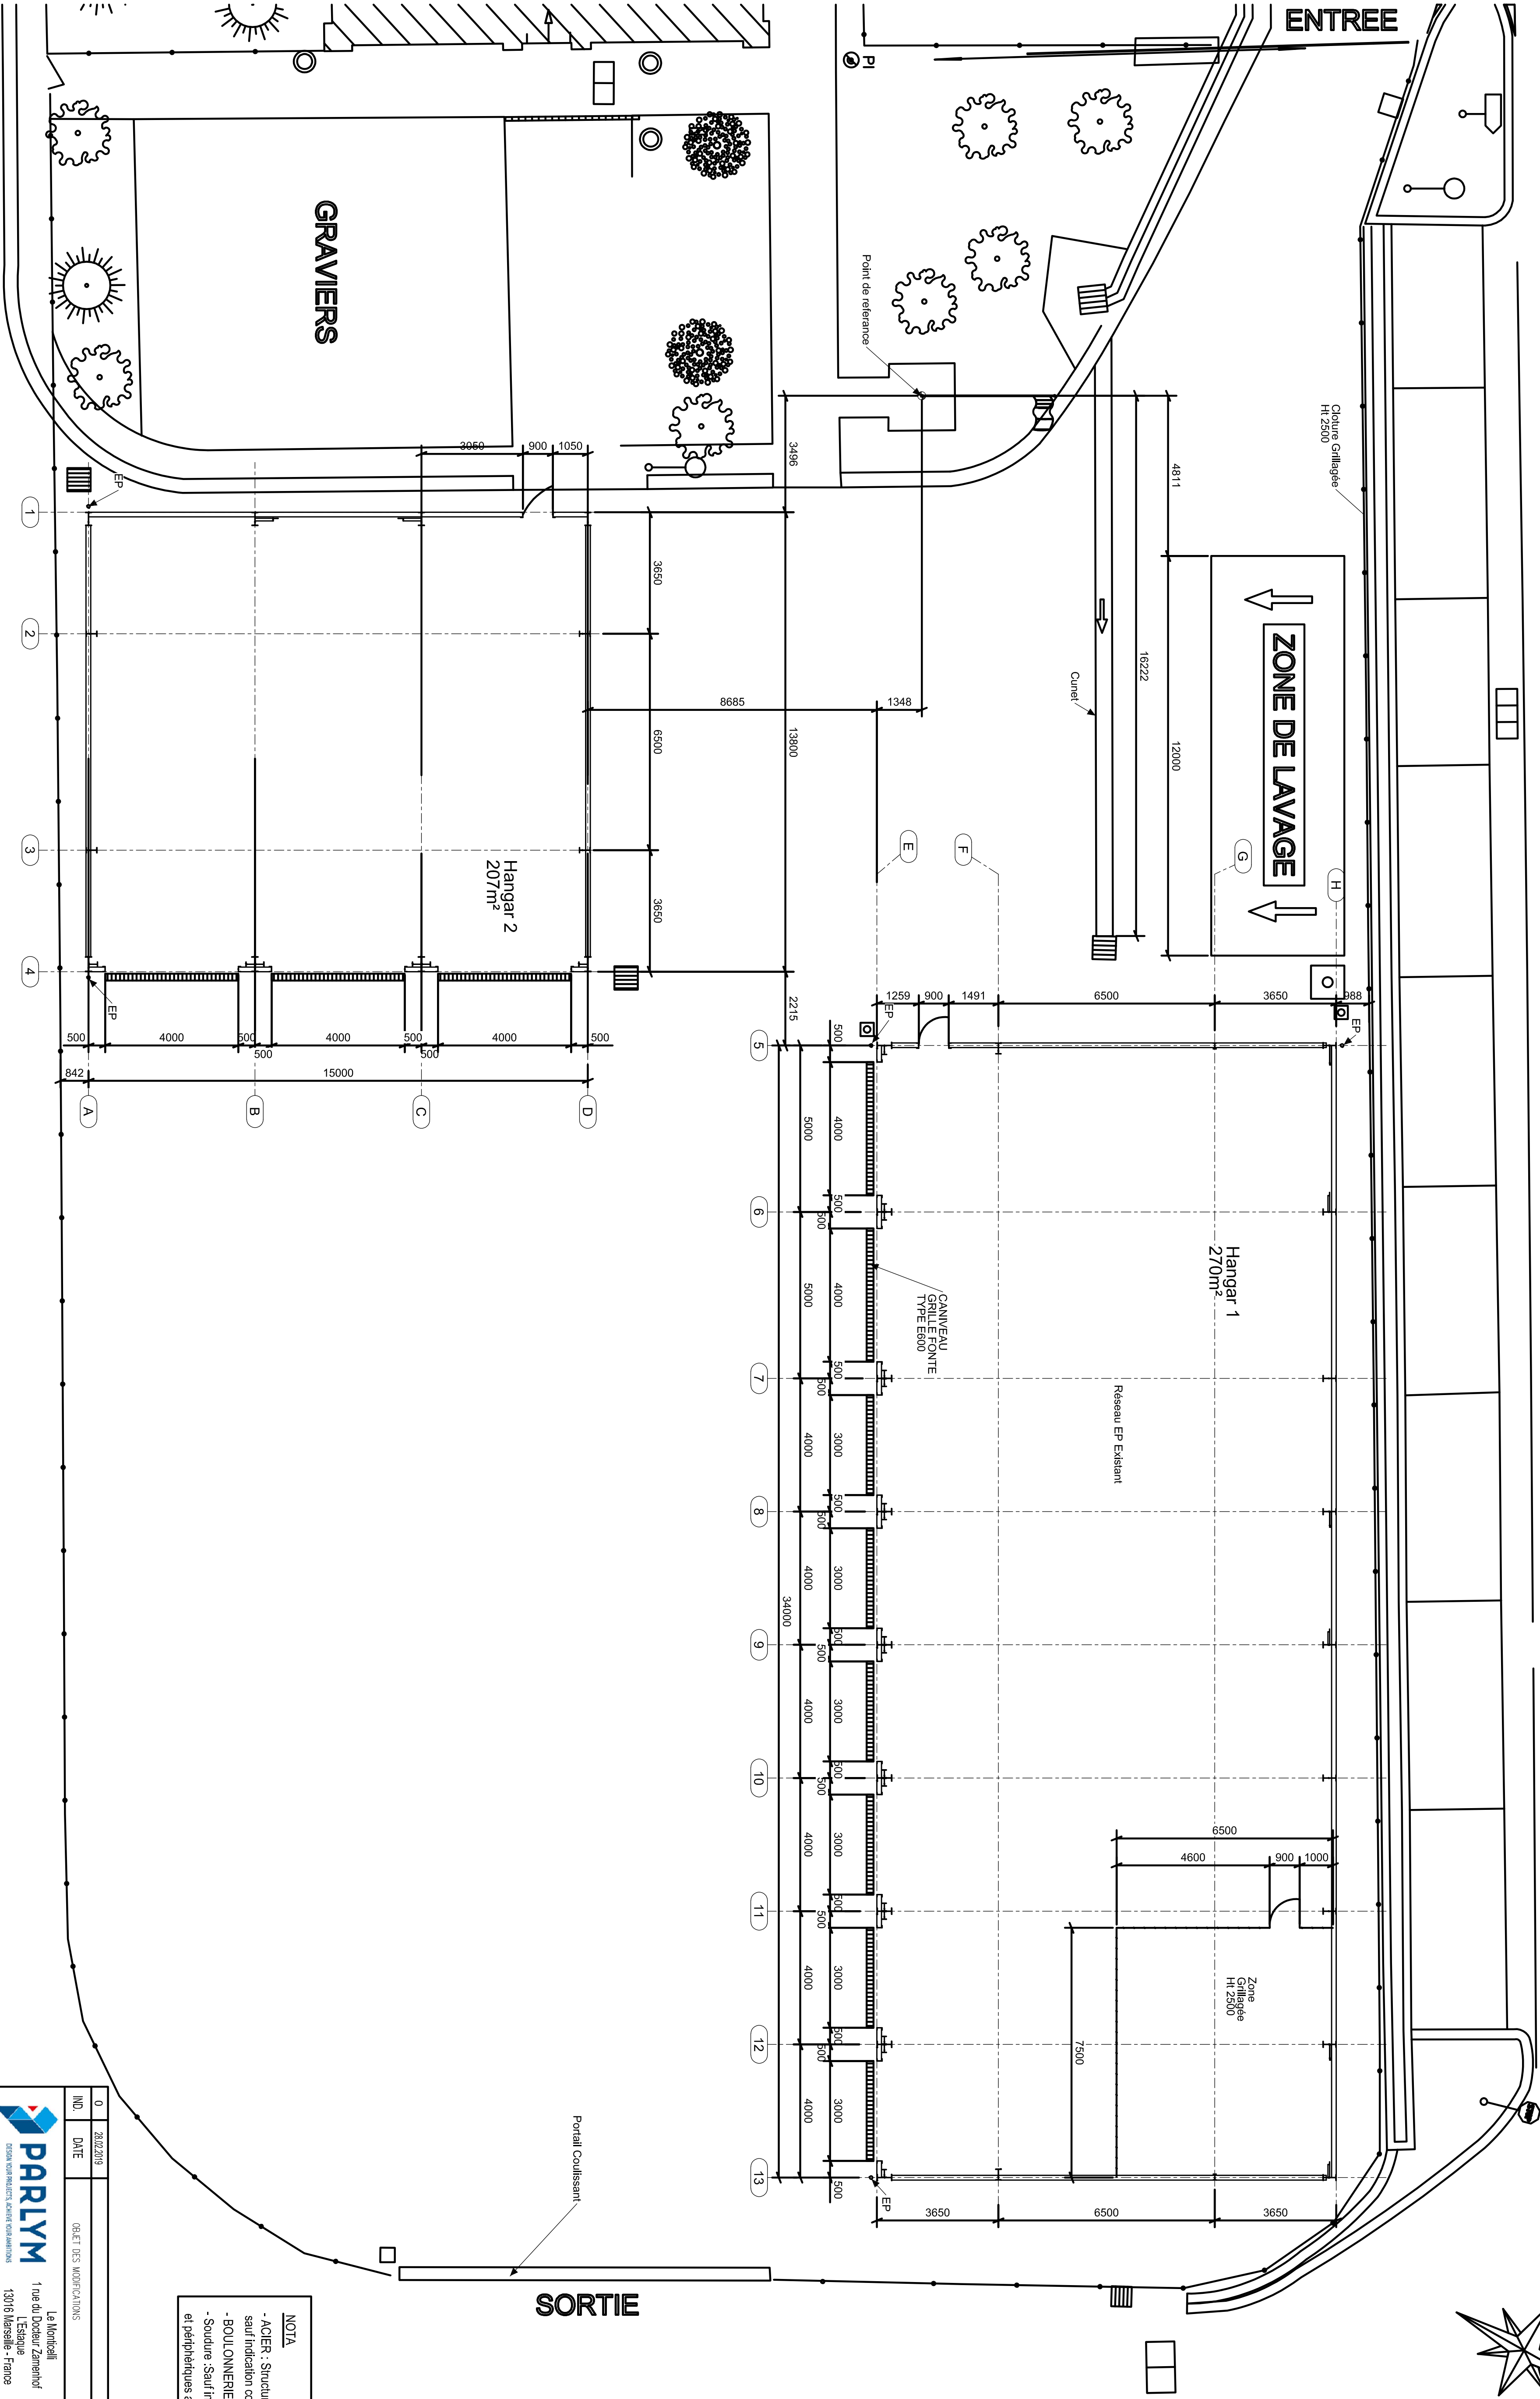


IMPLANTATION
(Echelle / Scale : 1:100)

ANCIENNE ROUTE NATIONALE N°568

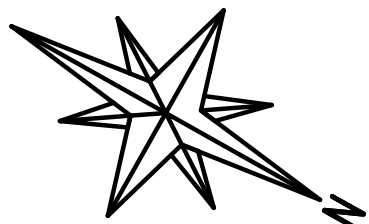

NOTA
- ACIER : Structure en S275JR
- saut indication contrainte, voir Note de Calcul associée
- BOULONNERIE CLASSE 8.8 SELON NORME EN VIGUEUR
- Soudure :Saut indications contraintes, Cordons d'angles continus et périphériques a = 0,7 x e mini et a =4 mini

IND.	DATE	OBJET DES MODIFICATIONS	MLA	ZLA	EGC
0	28/02/2019				



Le Montpelli
1 rue du Docteur Zarembof
33016 Marseille - France
TEL : 04 93 43 43 20

INSTALLATION GENERALE
TUYAUTERIE - CHARPENTE - CHAUDRONNERIE
MECANIQUE - GENIE CIVIL - DAO/CAO

HANGAR MARINS POMPIERS				VERIFIE PAR :	
FOS SUR MER				ZLA	
PLAN D'IMPLANTATION				DATE : 28/02/2019	
				EGEILLE : 11/00	
				FORMAT : 630x584	
				FICHIER : PLR201662CAMP.L001+0.DWG	
PLAN N°				PLR201662CAMP.L001	INDICE 1 0