




PLAN TOITURE
(Echelle / Scale : 1:50)

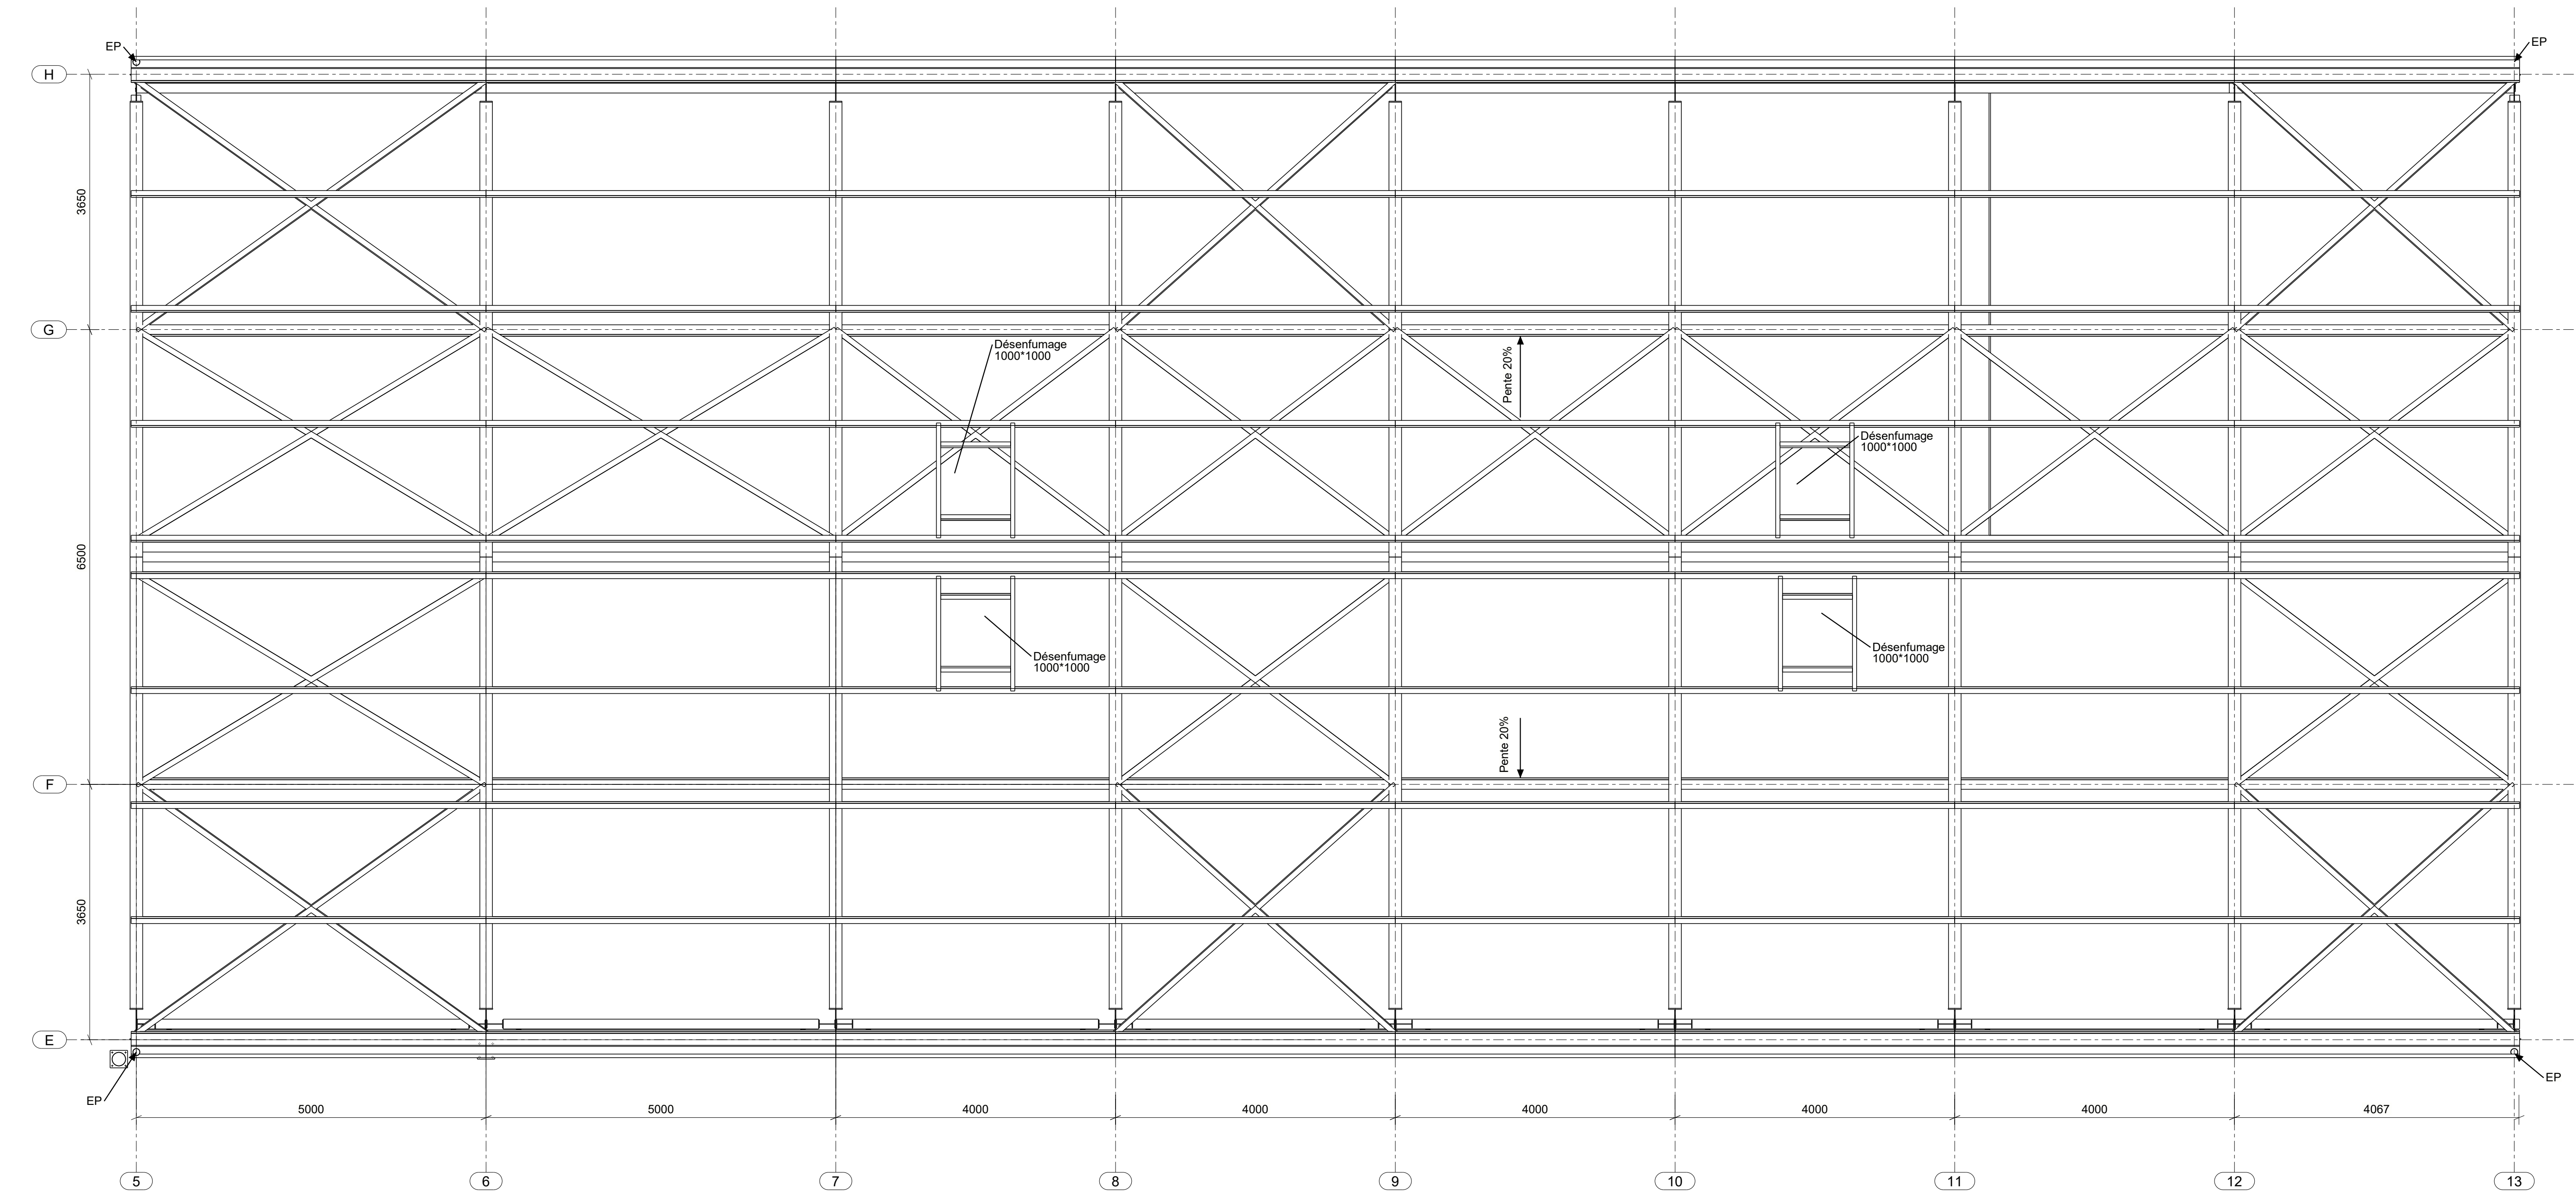


File H
(Echelle / Scale : 1:50)

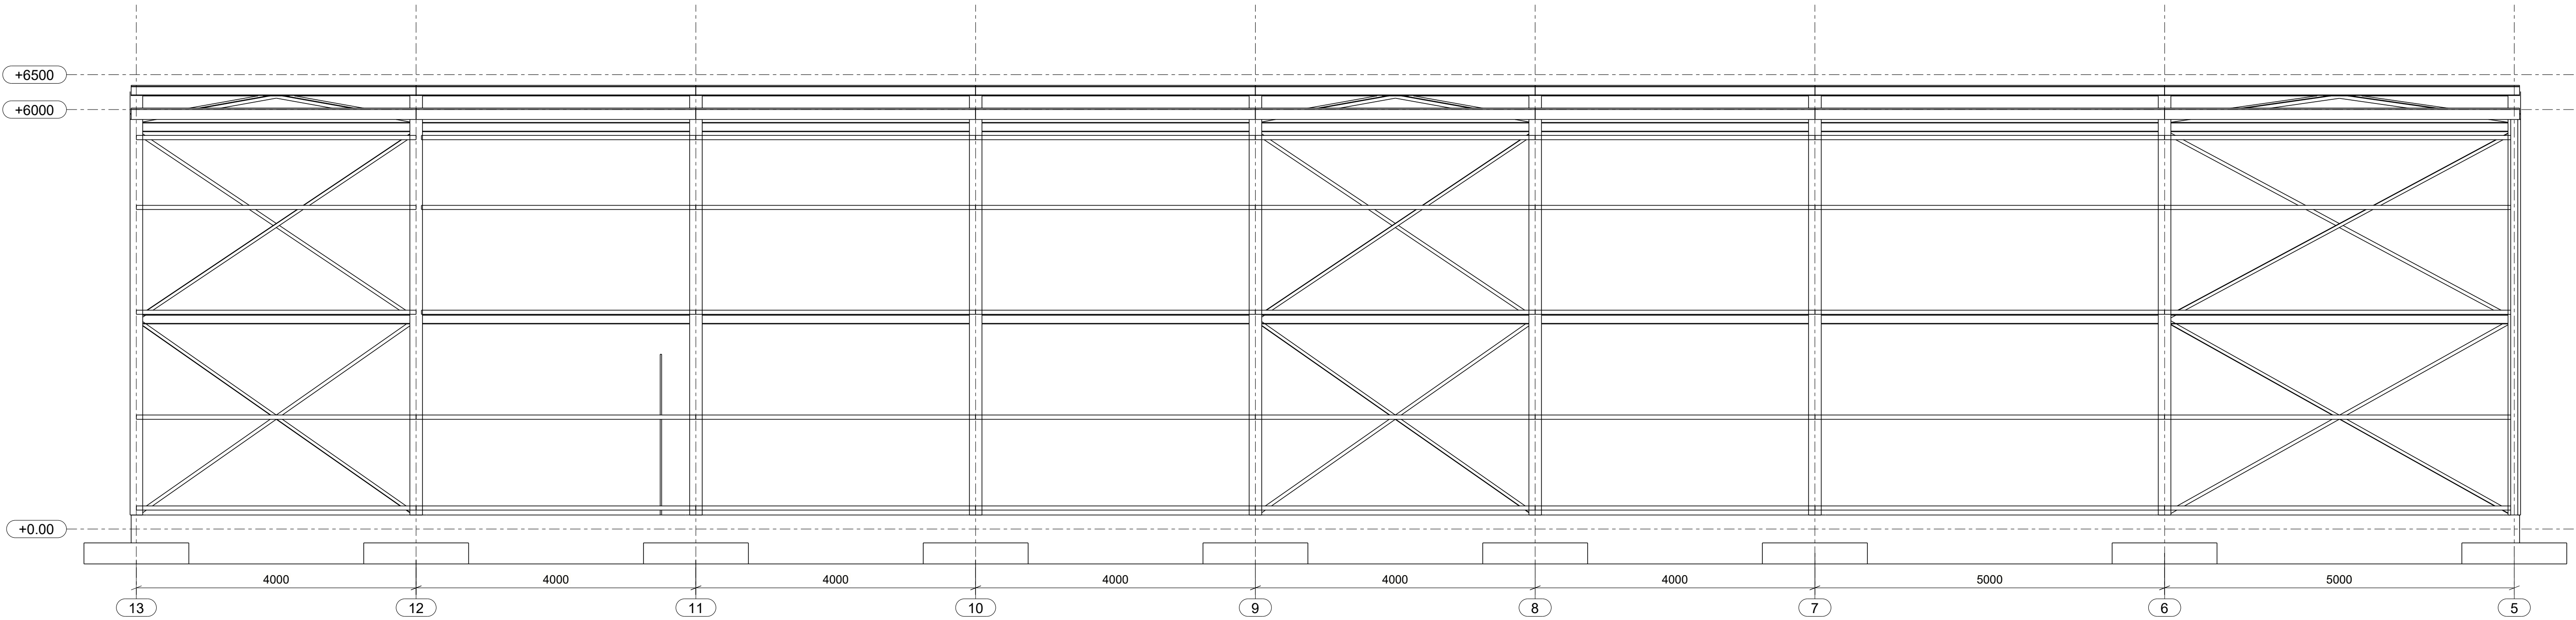


File E
(Echelle / Scale : 1:50)

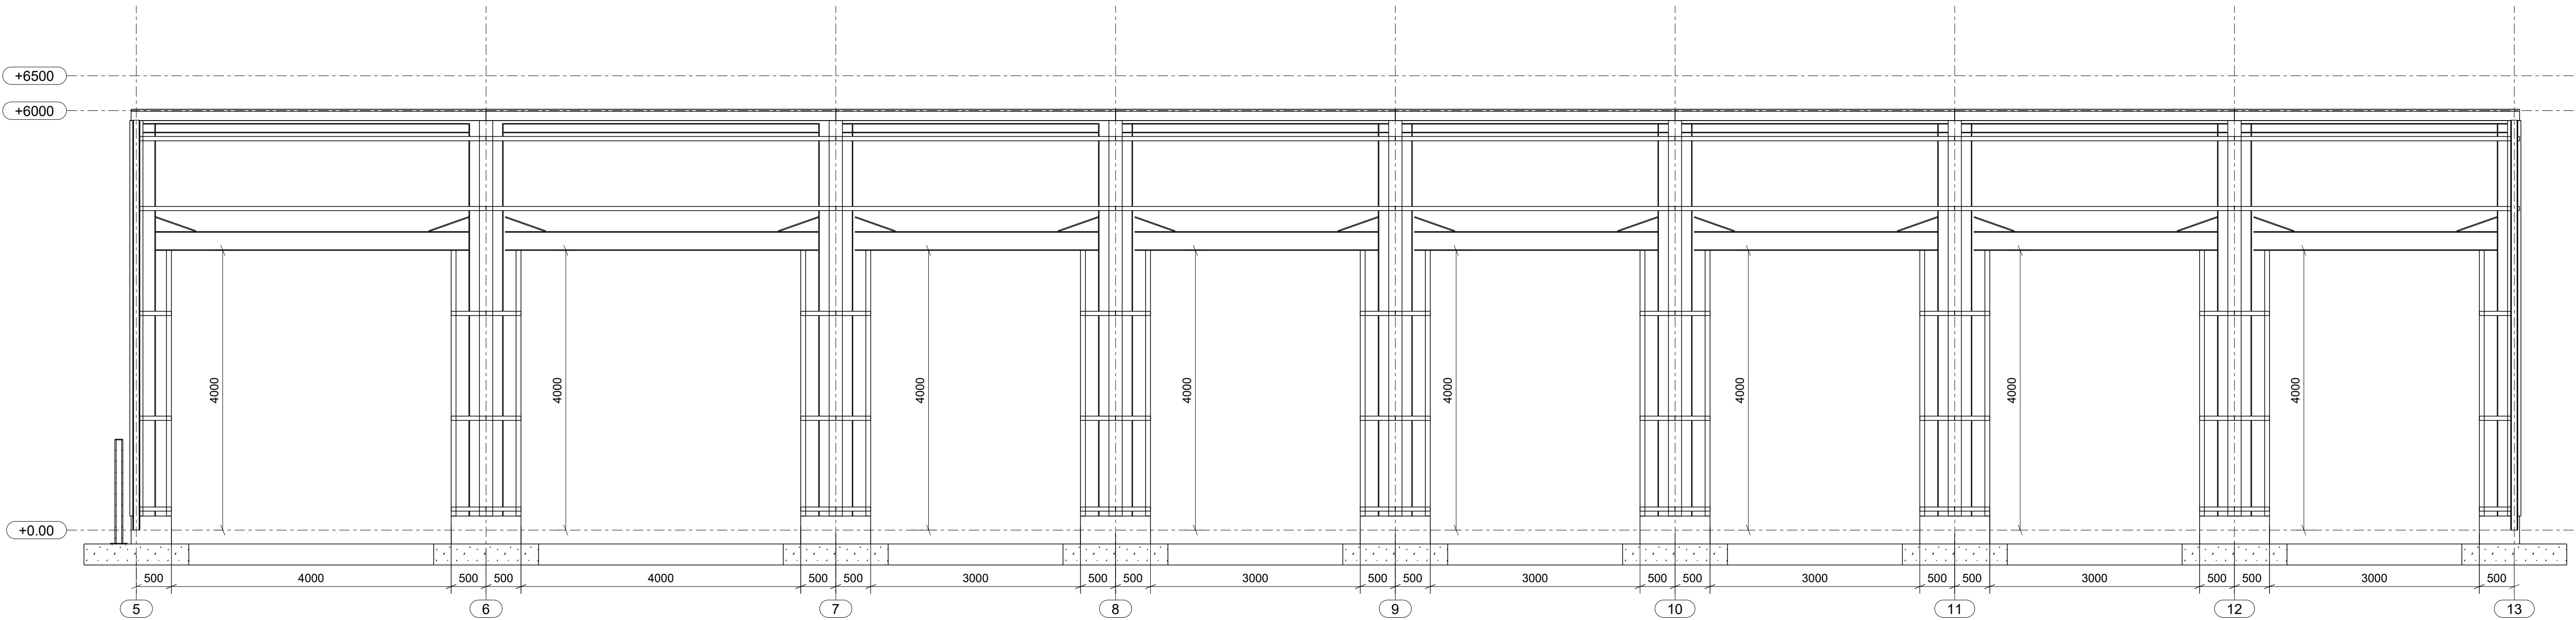


PORTIQUE TYPE
(Echelle / Scale : 1:50)

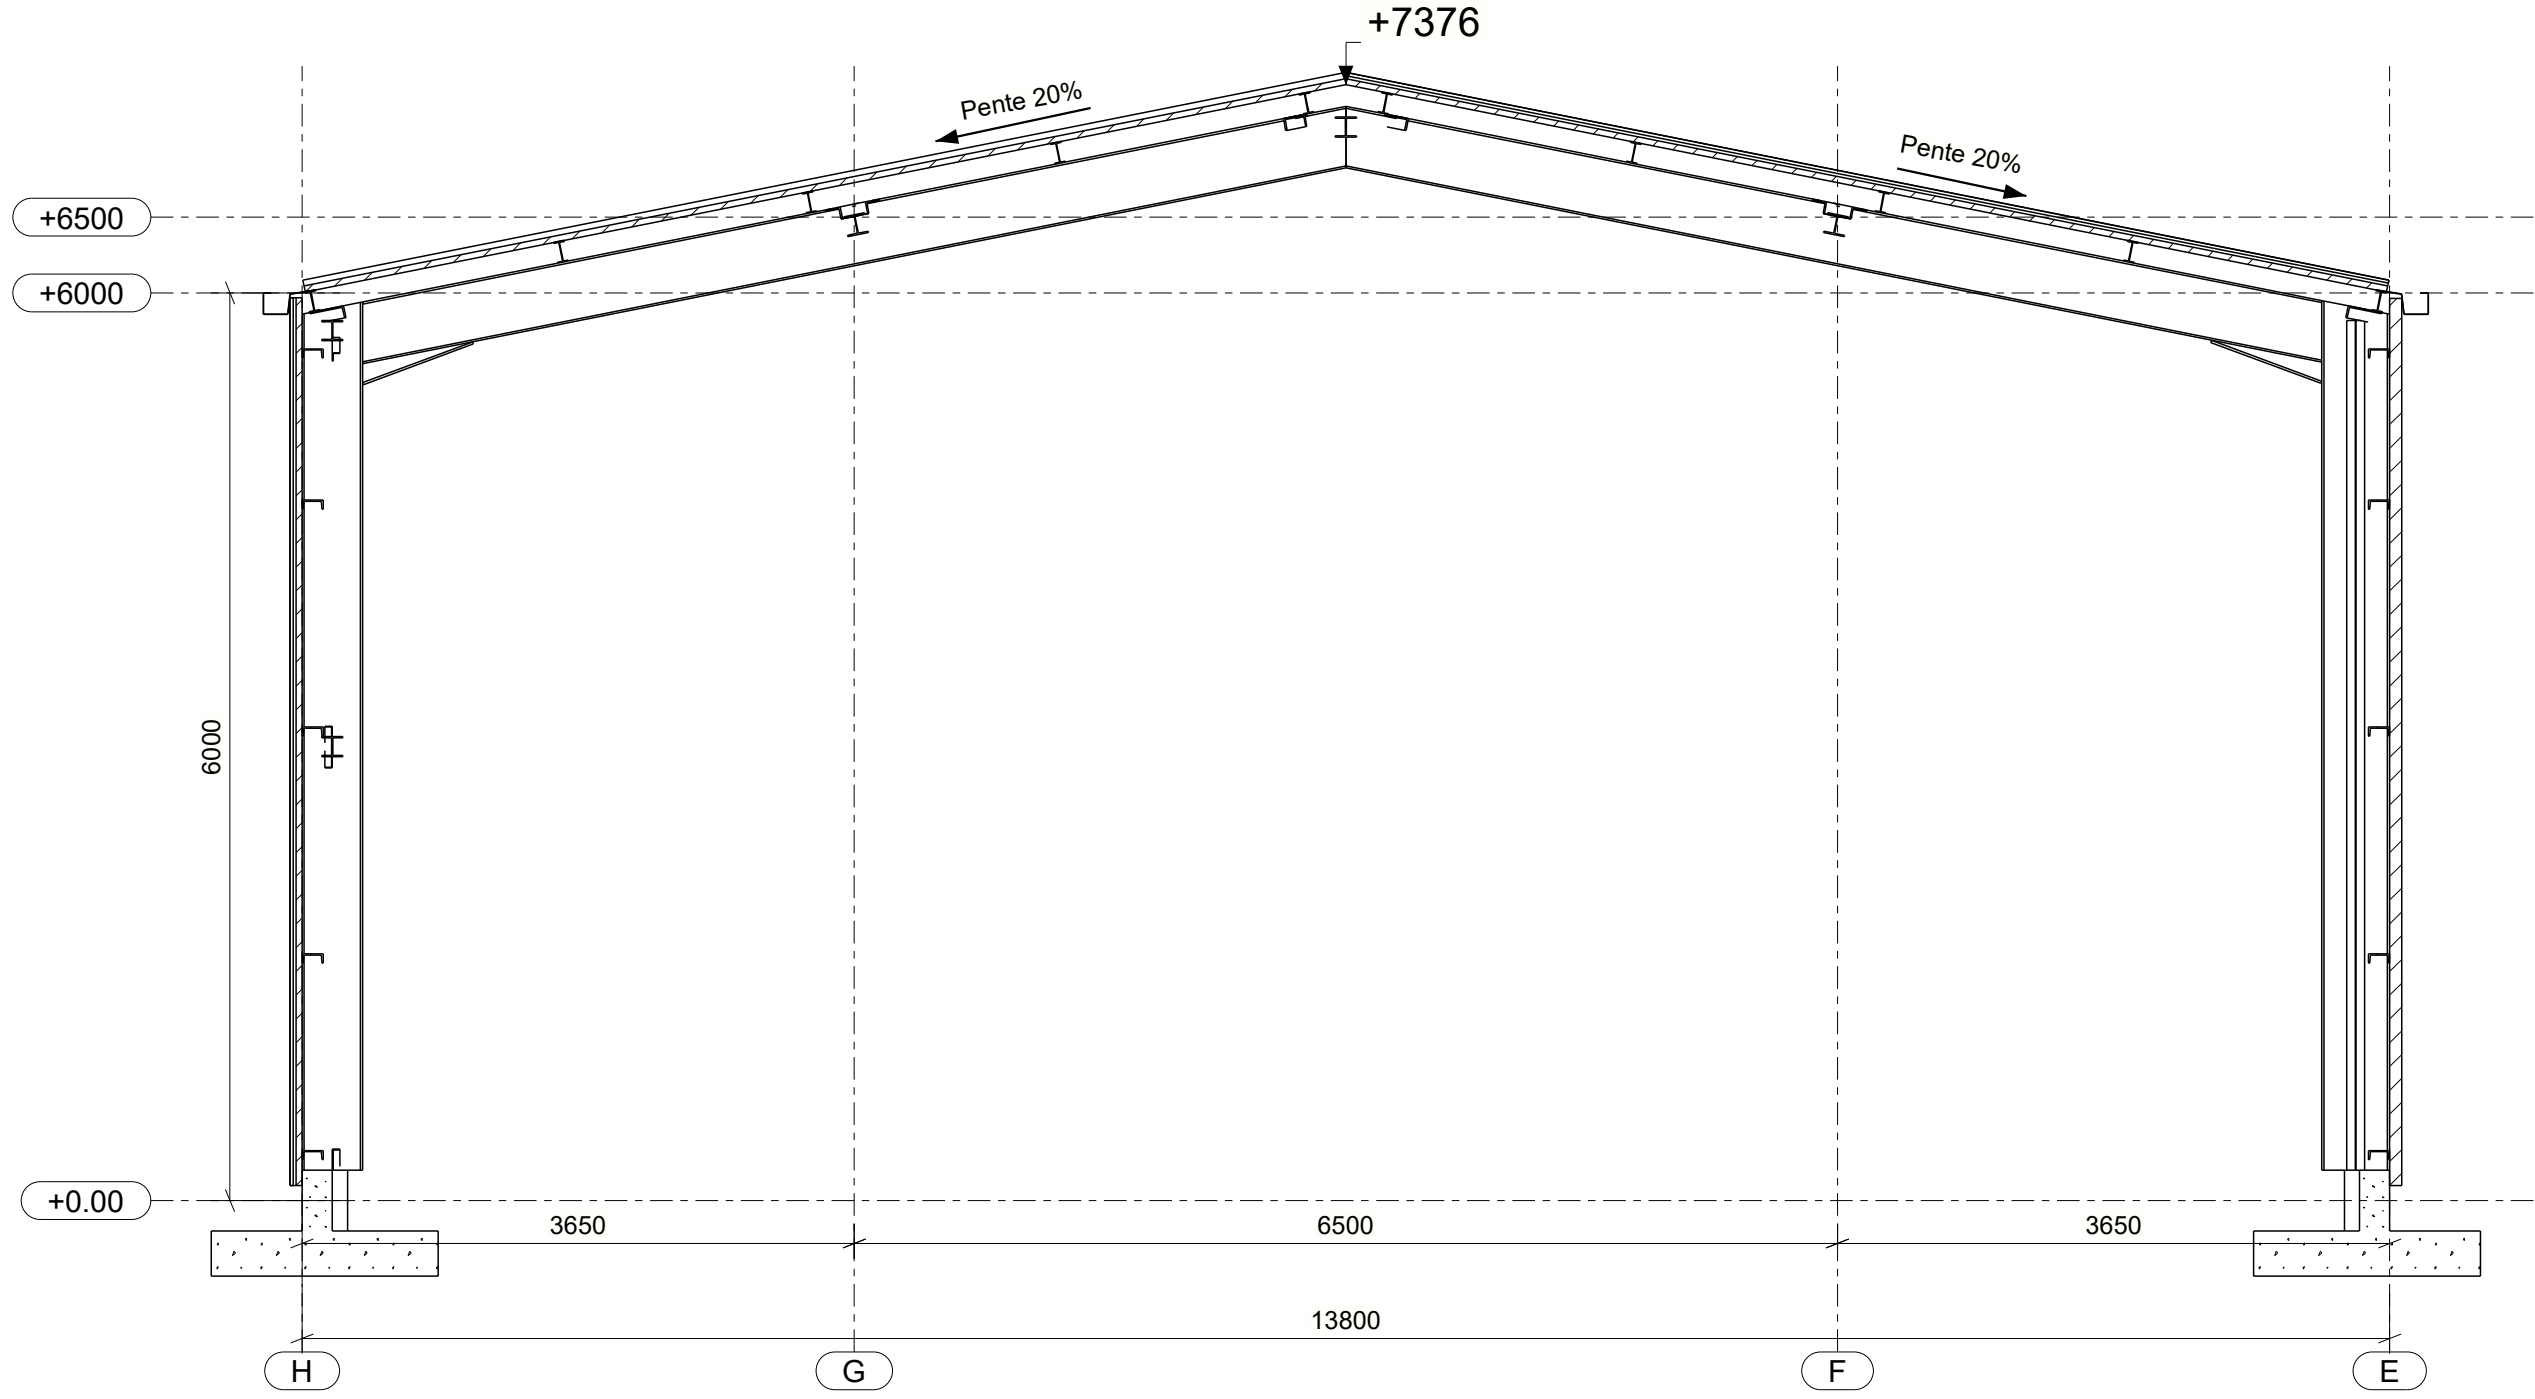


File 13
(Echelle / Scale : 1:50)

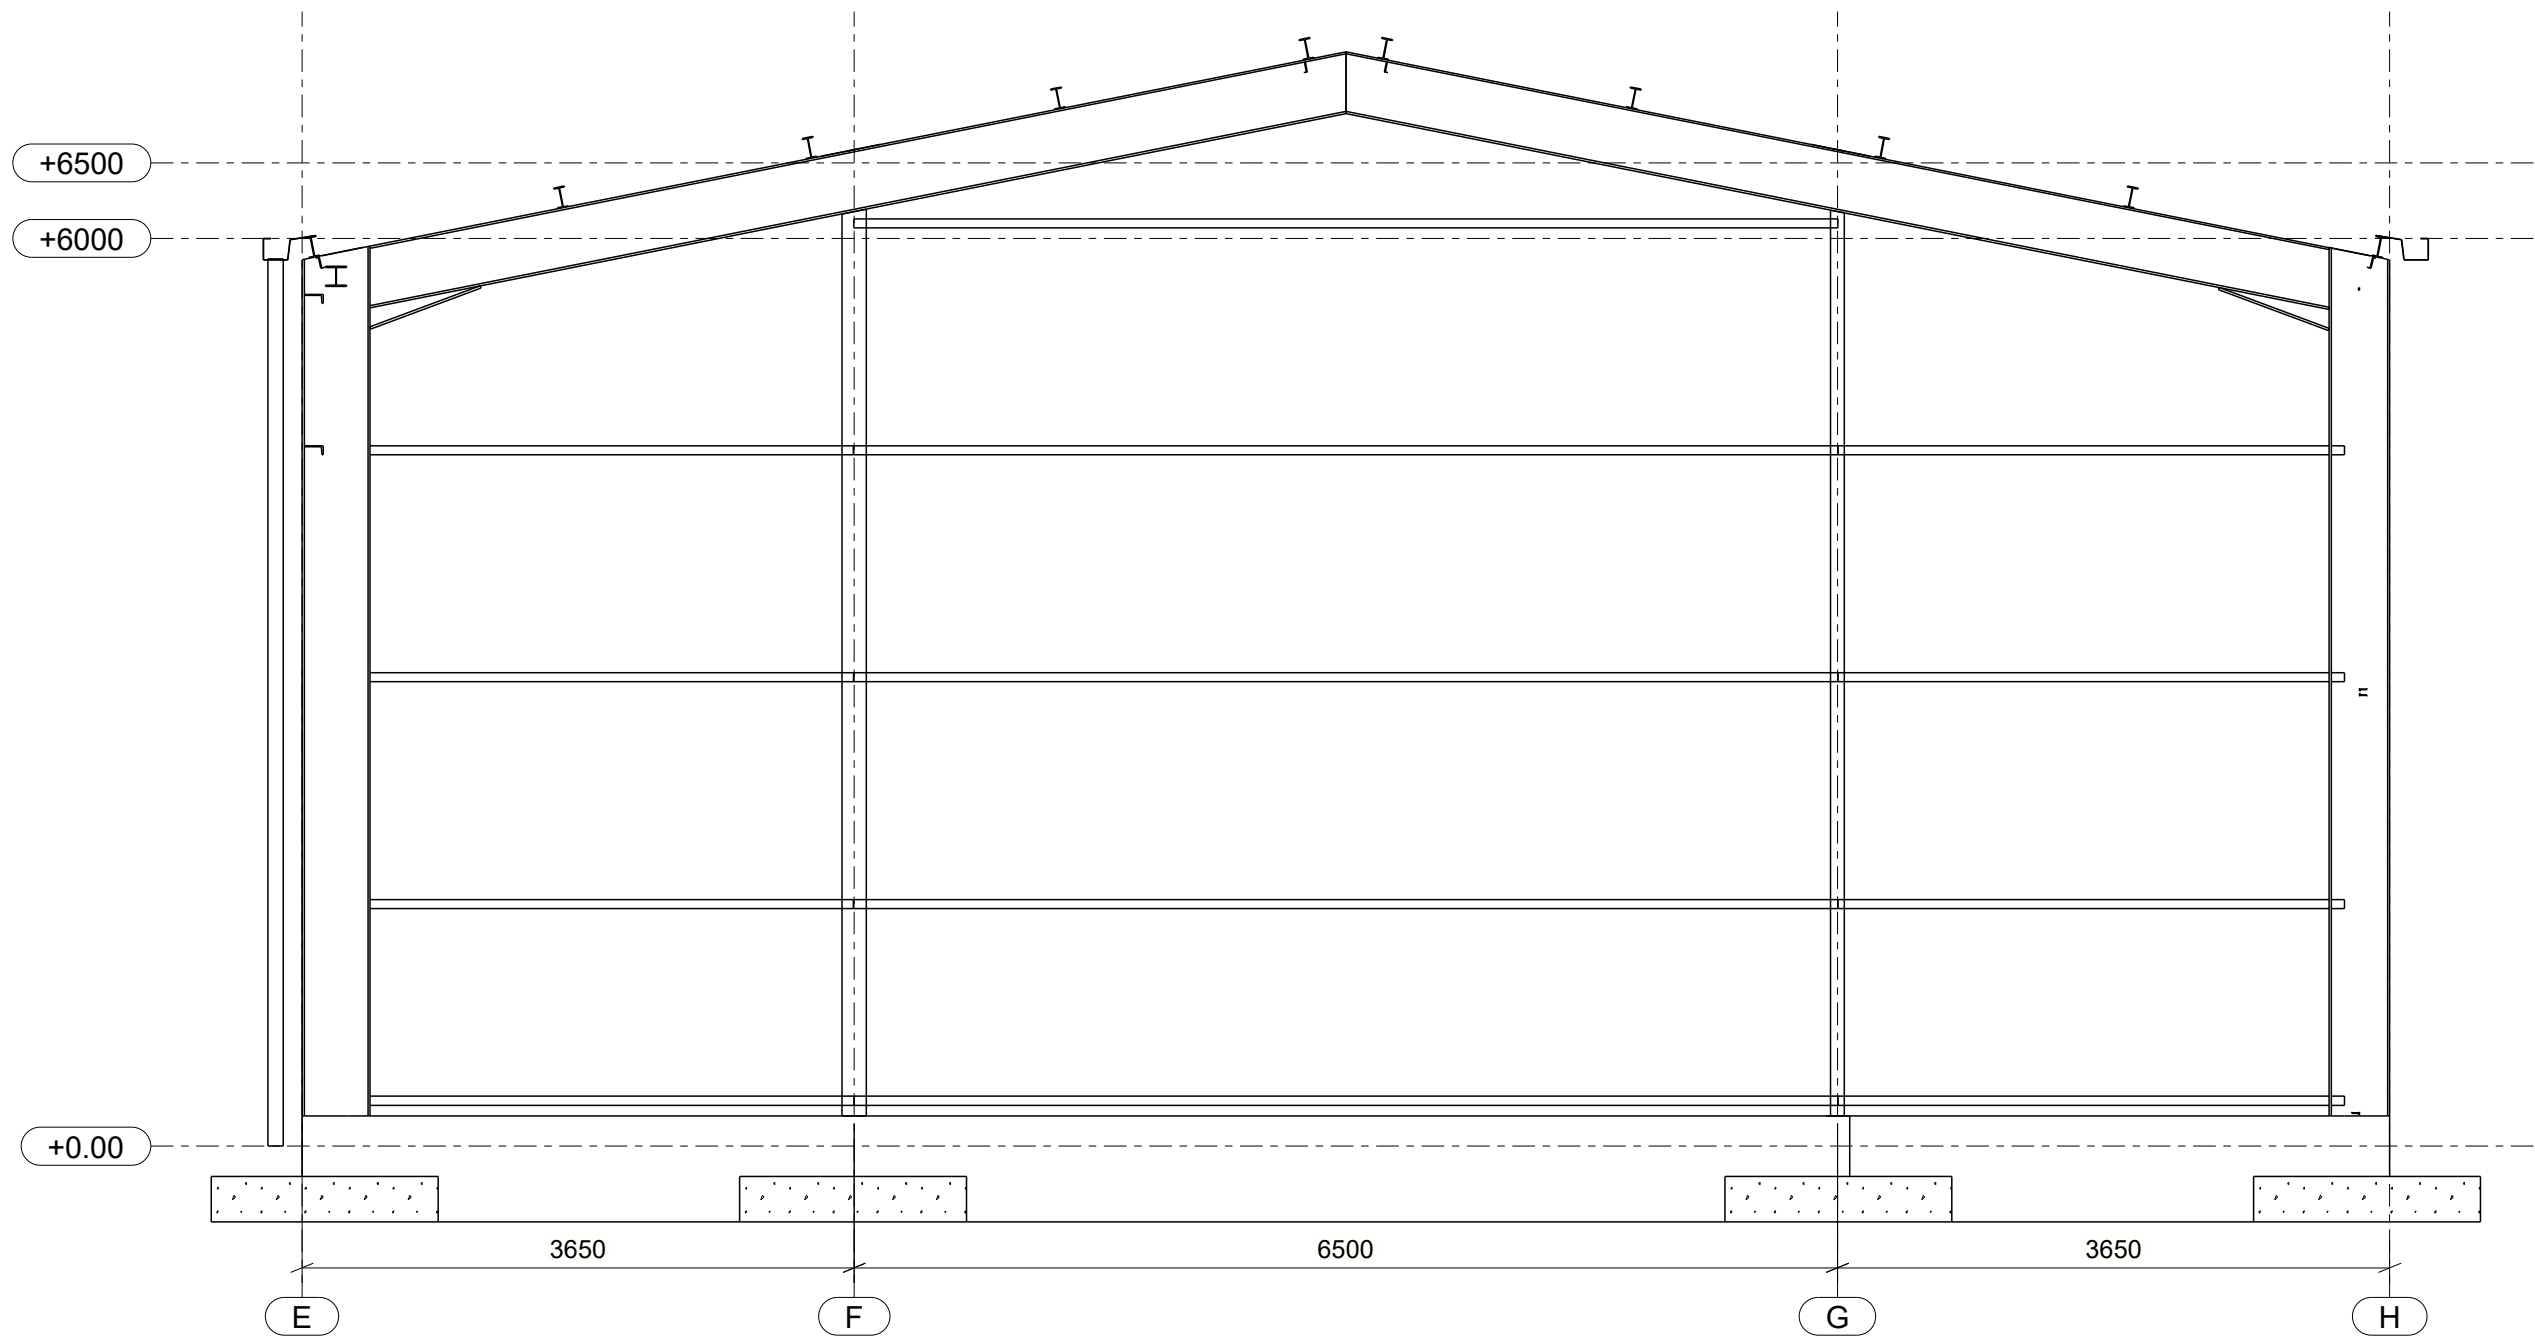

File 5
(Echelle / Scale : 1:50)

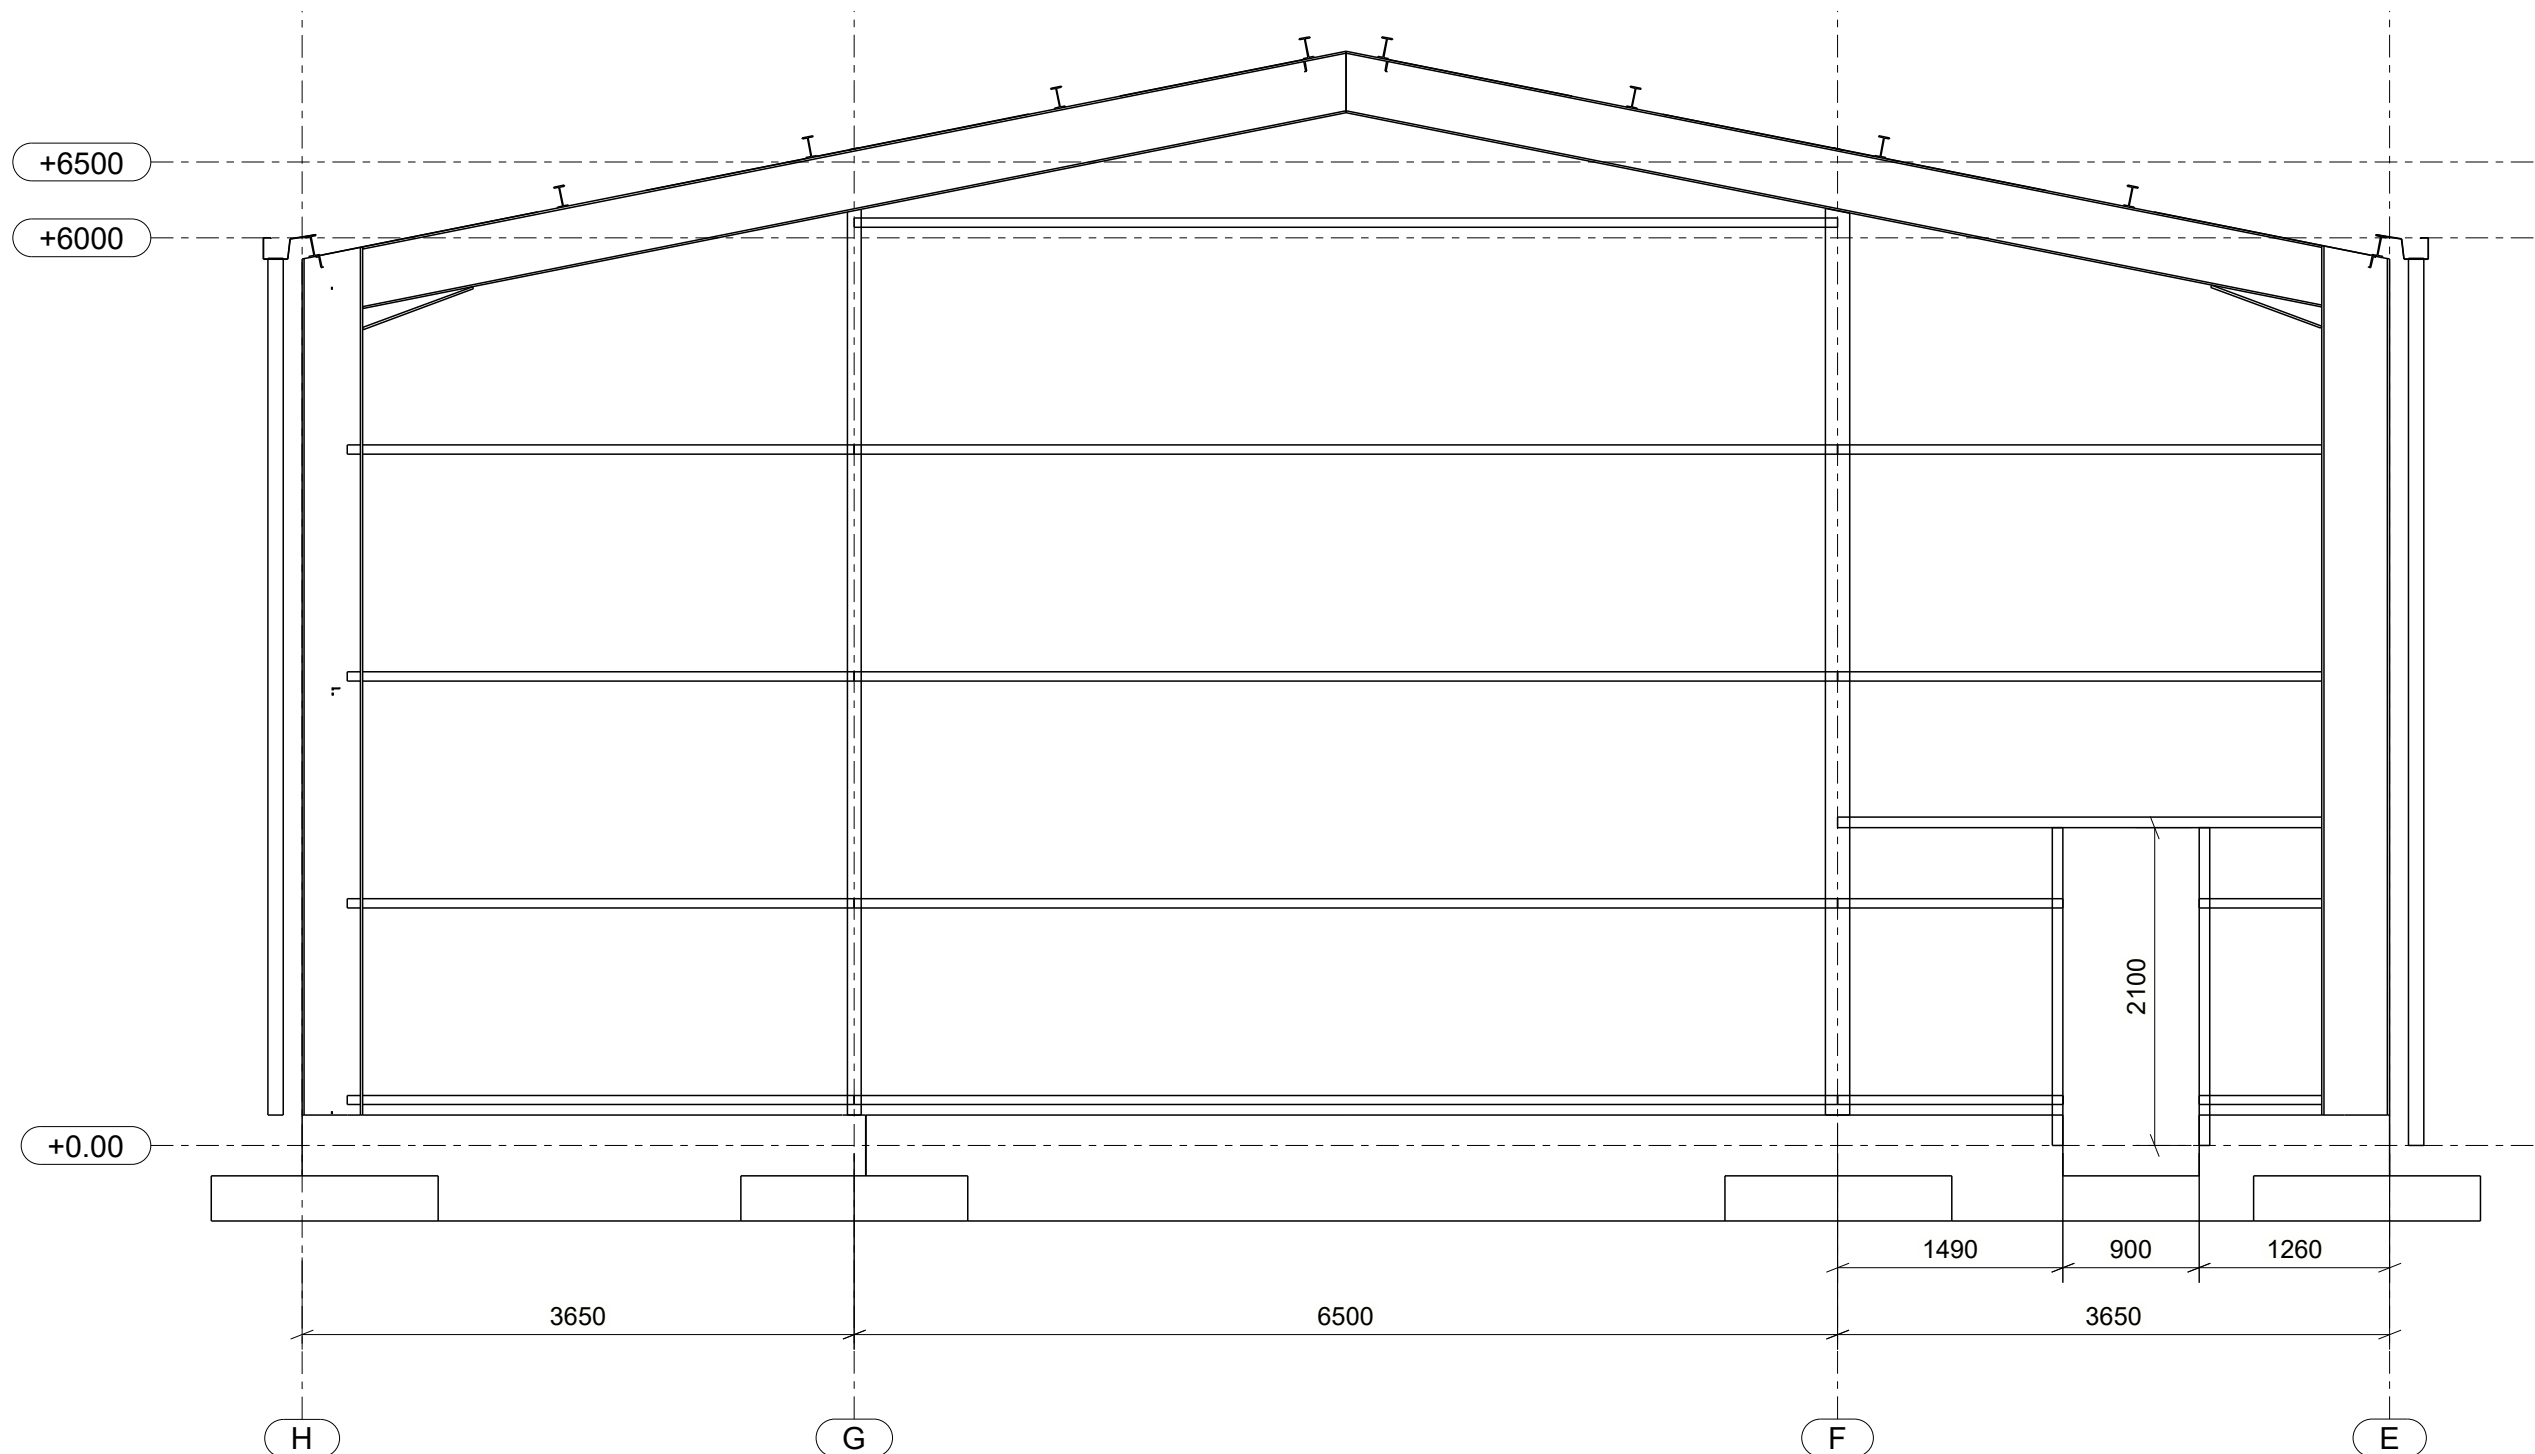

PERSPECTIVE
(Echelle / Scale : 1:150)

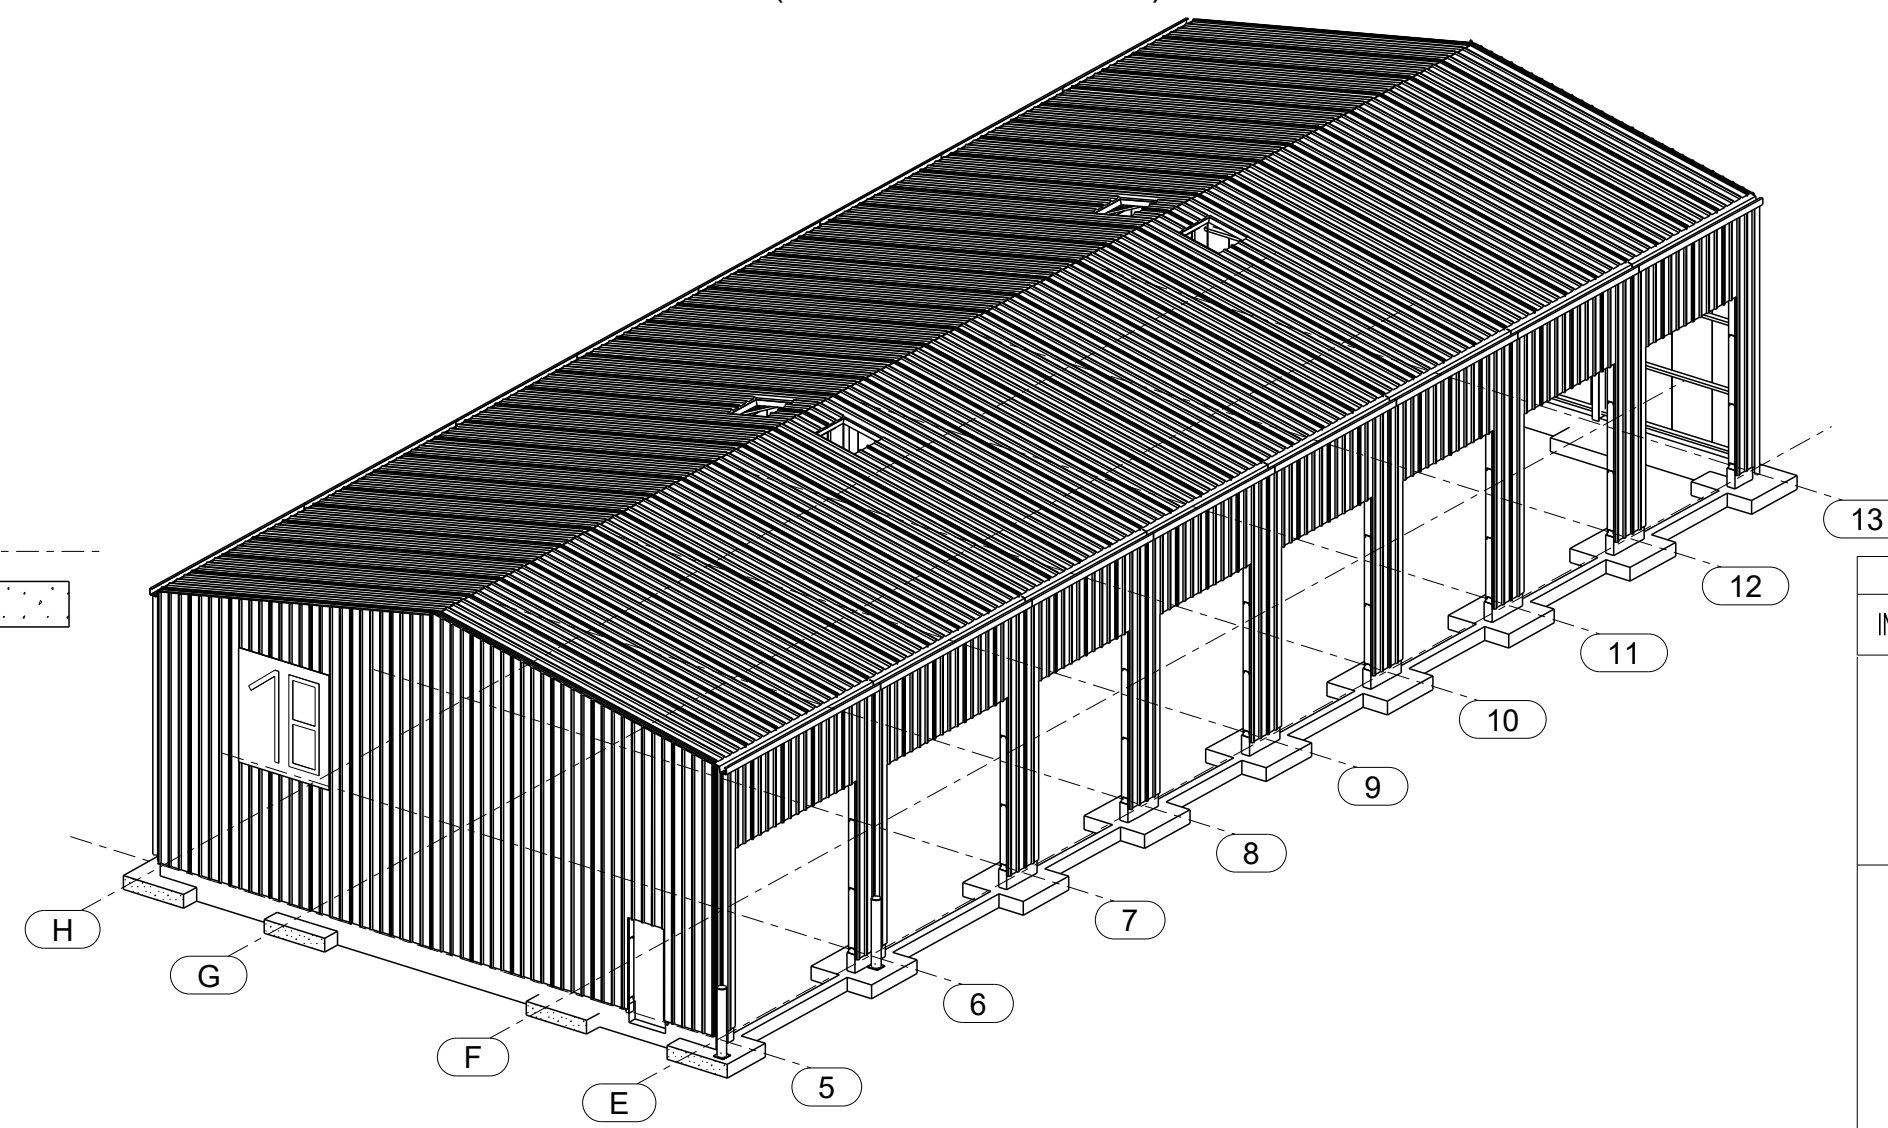

NOTA
- ACIER : Structure en S275JR
sauf indication contraire, voir Note de Calcul associée
- BOULONNERIE CLASSE 8.8 SELON NORME EN VIGUEUR
- Soudure :Sauf indications contraires, Cordons d'angles continus
et périphériques a = 0.7 x e mini et a =4 mini

IND	DATE	OBJET DES MODIFICATIONS	M.L.A.	Visa	Verif. par	Visa	B.G.C.	Visa
0	07.02.2019							
Le Monticelli 1 rue du Docteur Zamenhof L'Escaque 13010 Marseille - France TEL : 04 91 94 38 20			INSTALLATION GENERALE TUYAUTERIE - CHARPENTE - CHAUDRONNERIE MECANIQUE - GENIE CIVIL - DAO/CAO					
DESSINE PAR : VERIFIE PAR : DATE : ECHELLE : FORMAT : FICHIER :			M.L.A. Z.L.A. 29.01.2019 1:50 1170x630 PAR201662CMPL002-0.DWG					
HANGAR MARINS POMPIERS HANGAR 1 PLAN D'ENSEMBLE			PLAN N° PAR201662CMPL002 INDICE 0					