


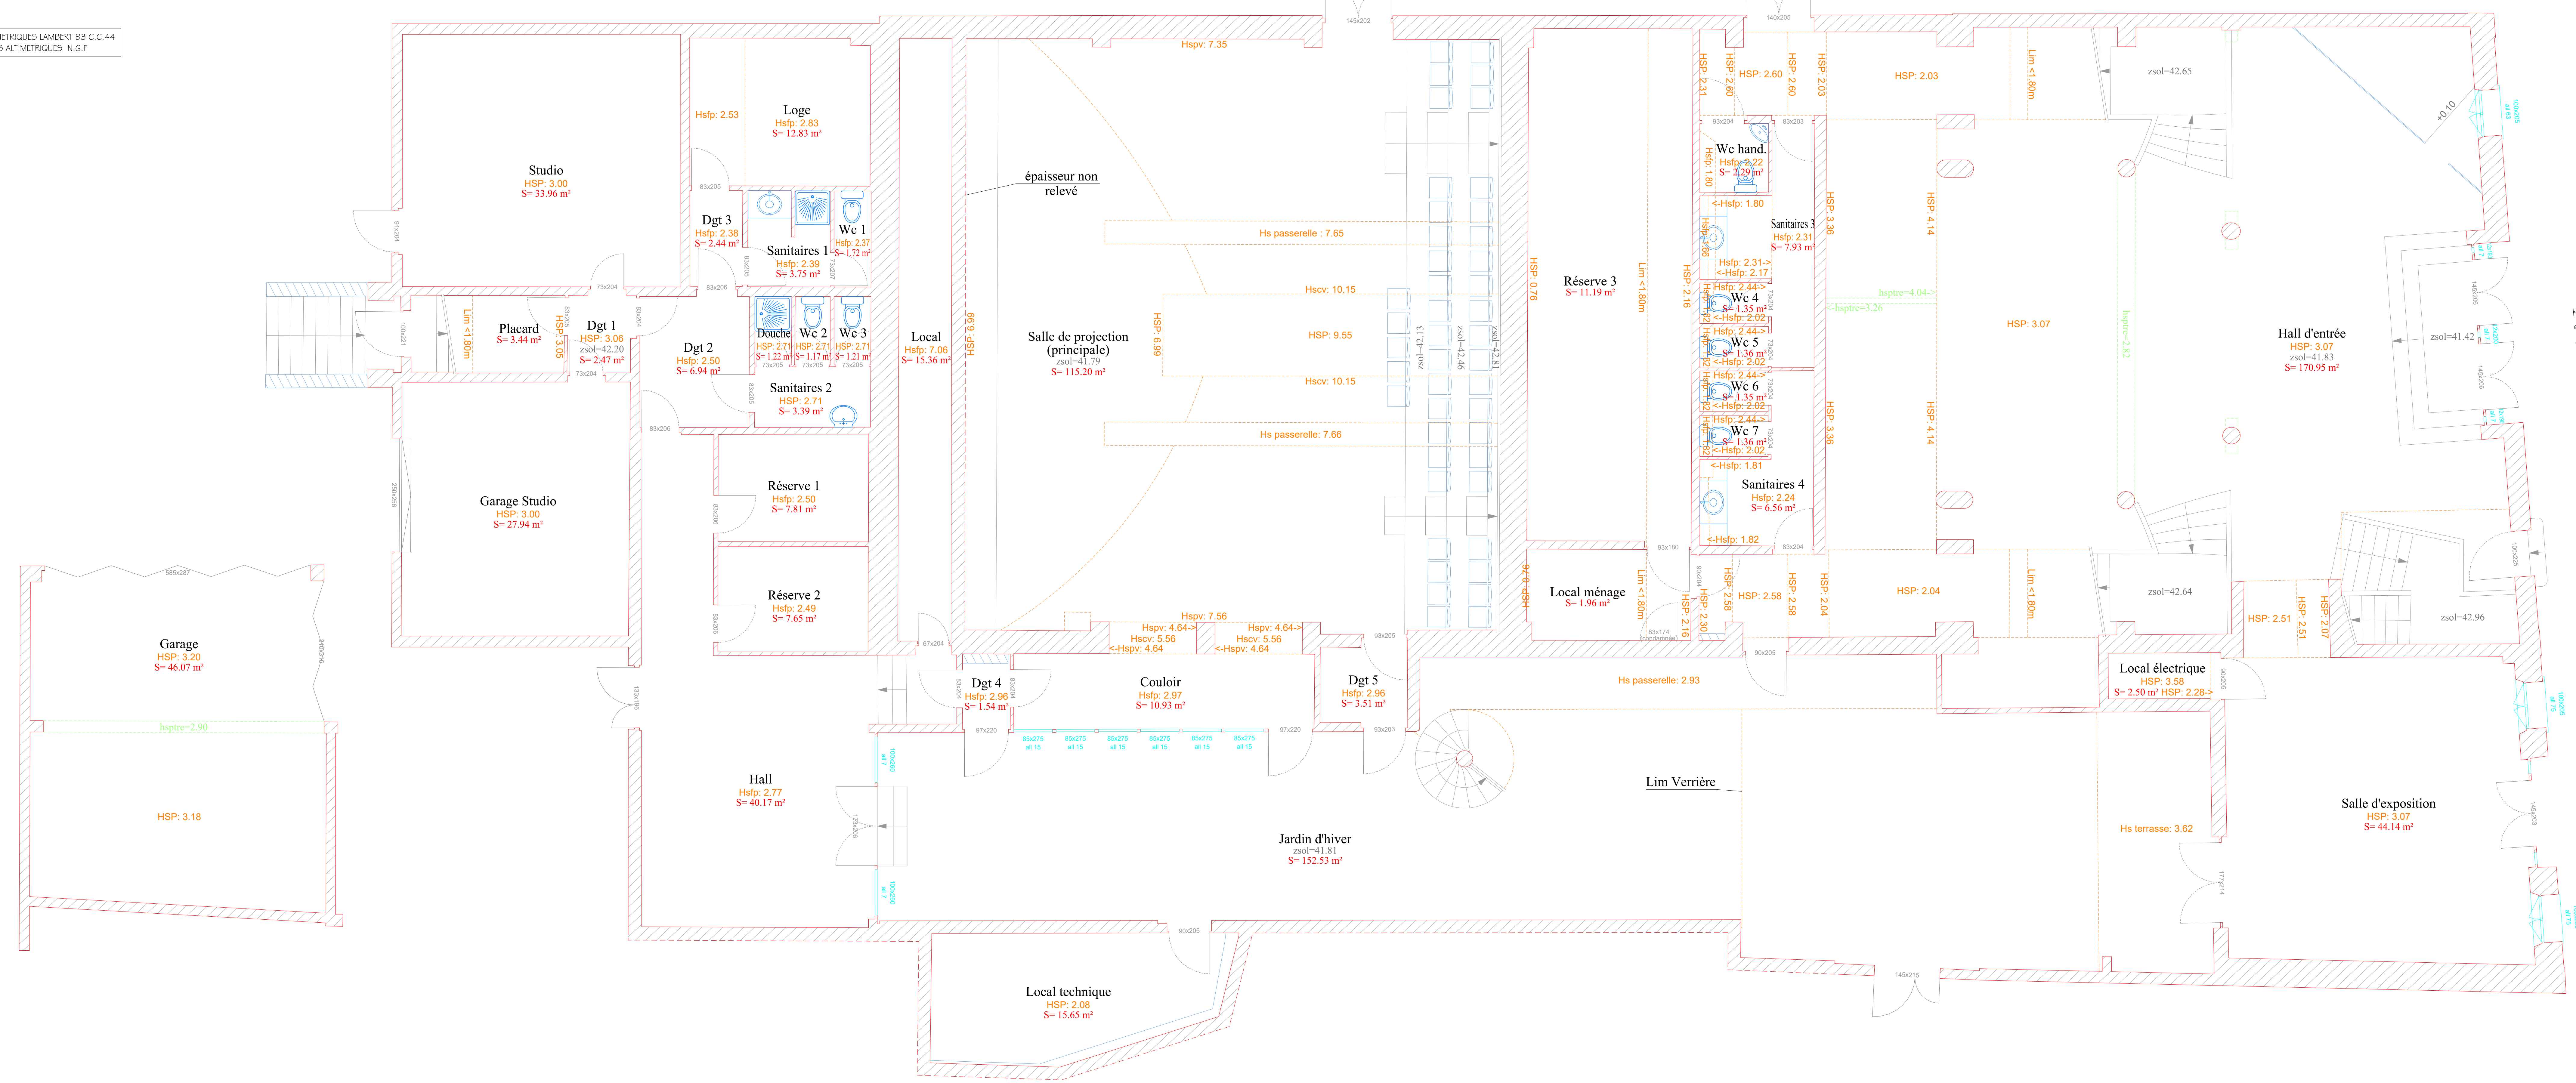

COORDONNÉES PLANIMÉTRIQUES LAMBERT 93 C.C.44
COORDONNÉES ALTIMÉTRIQUES N.G.F

Boulevard d'Annam

Rue du Cinéma



SELAS de Géomètres Experts
1, Rue Albert Cohen - Bâtiment C
13016 MARSEILLE
Tél : 04.91.542.542 - Fax : 04.87.281.062
e-mail : marseille@ge.ma.fr




DÉPARTEMENT DES BOUCHES DU RHÔNE
COMMUNE DE MARSEILLE (13016)

2 Rue du cinéma

Cinéma Alhambra

PLAN D'INTERIEUR

Rez-de-chaussée

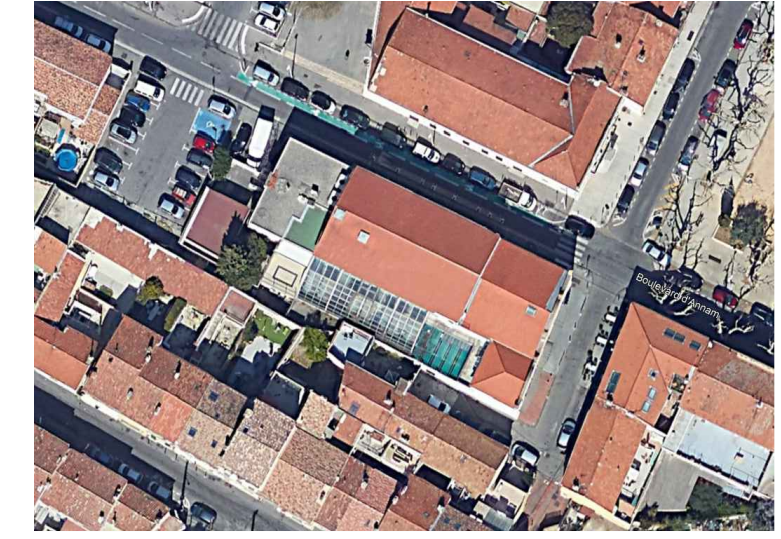

Date : Juillet 2020
Dossier : 200279

Historique		TERRAIN	BUREAU	VALIDATION
indice	date	modification		
A	07/08/20	Livraison initiale	JV	YM A.FUZERE