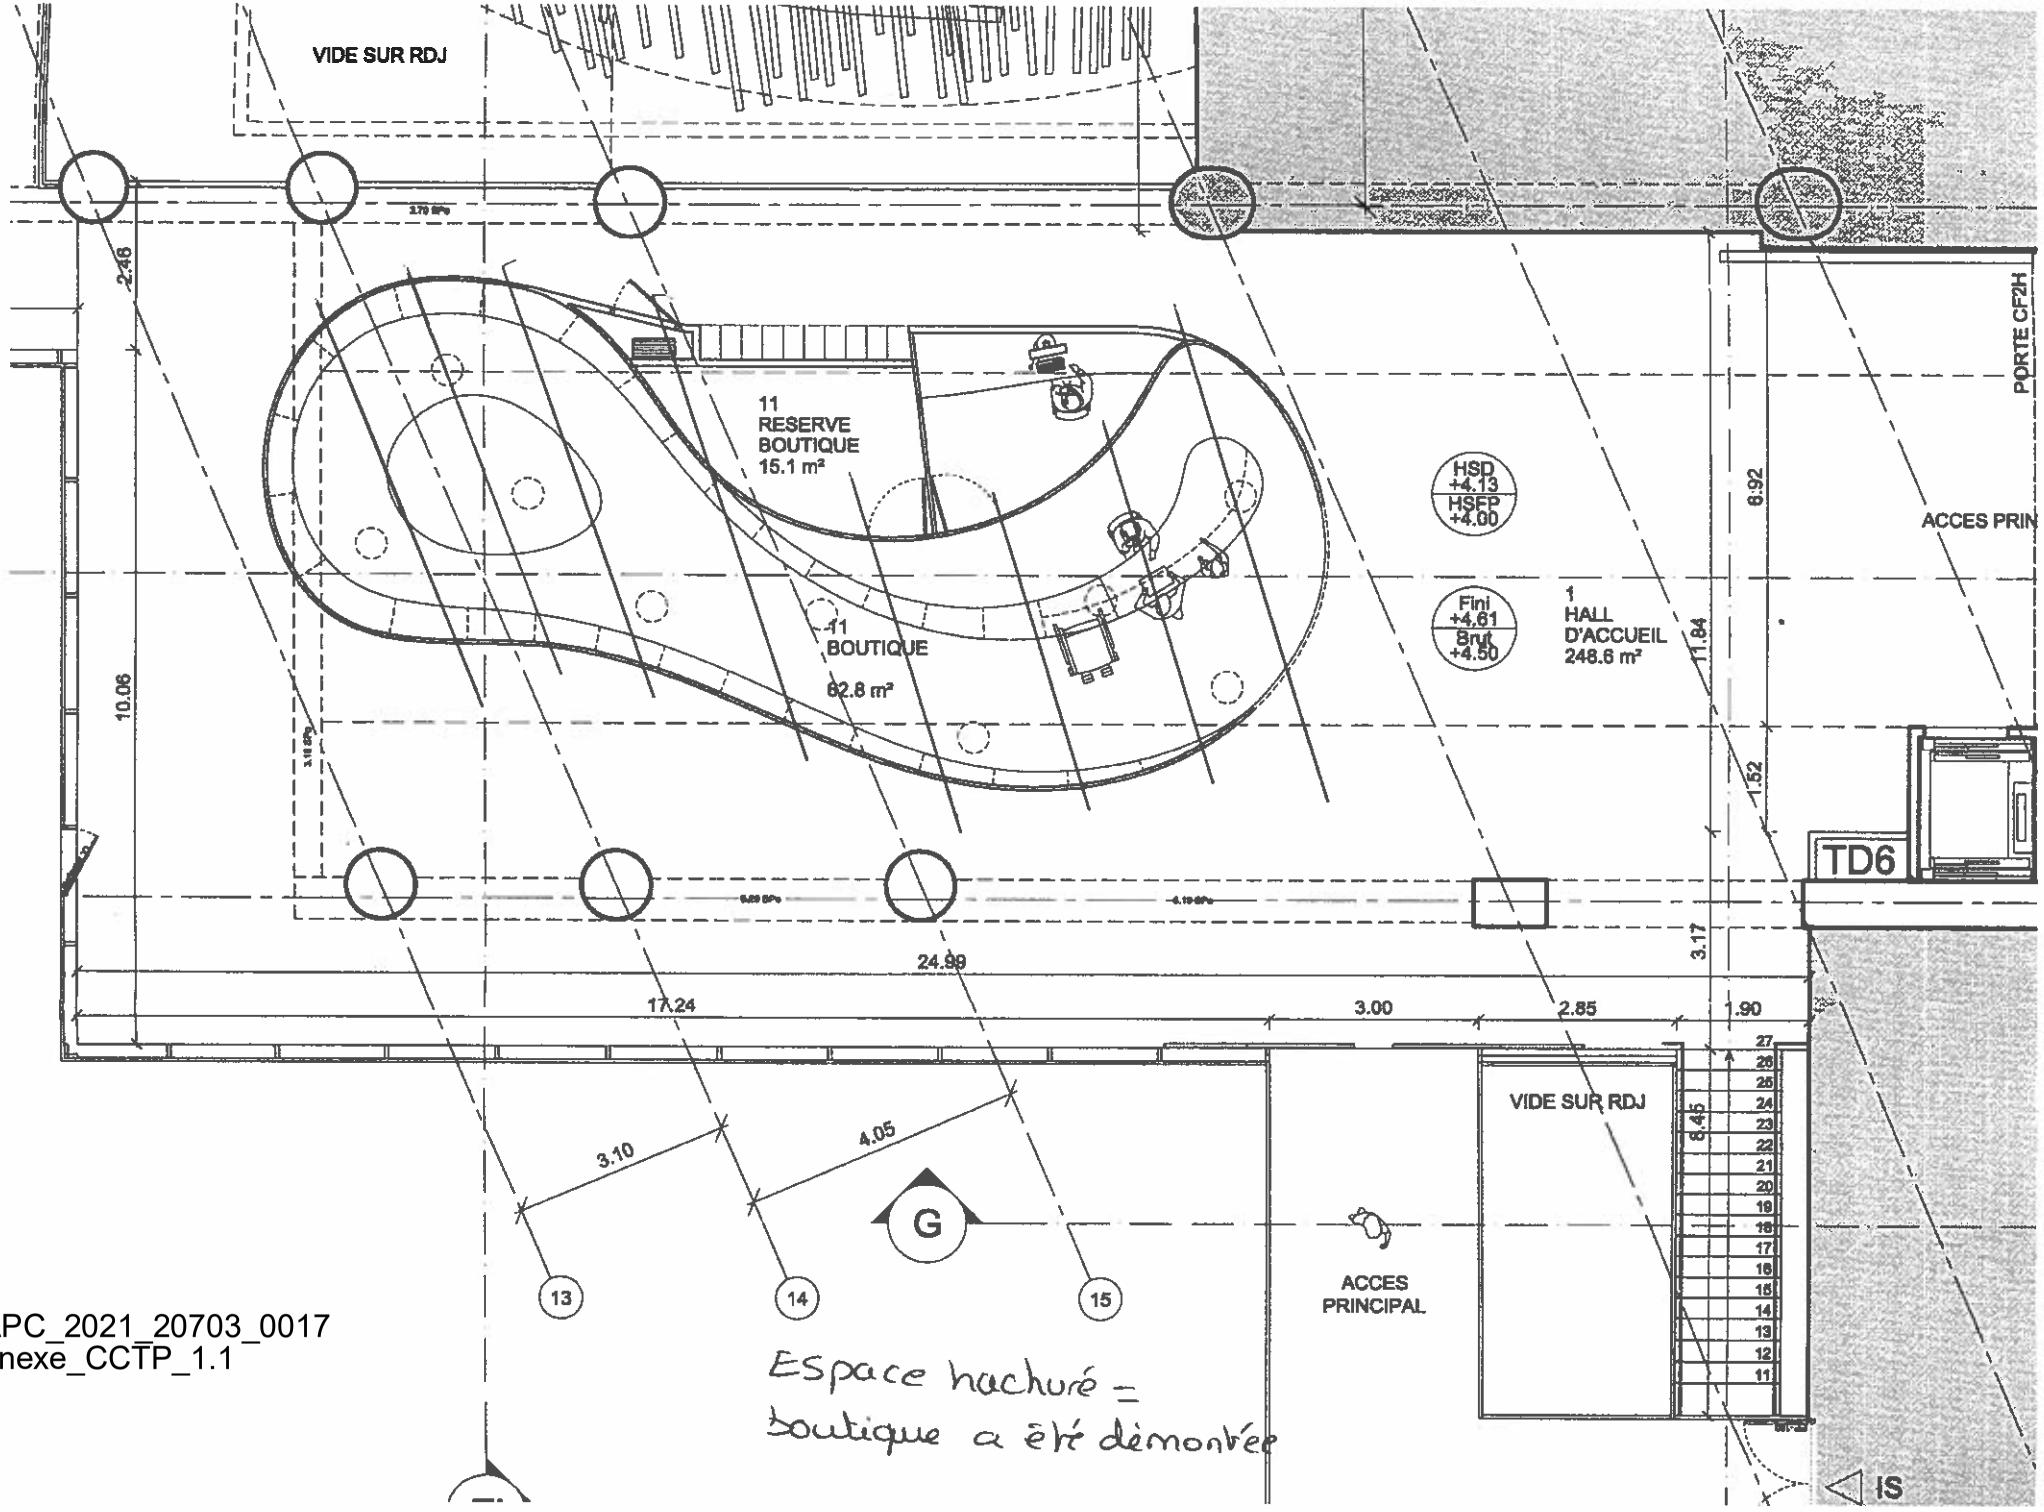

Espace hachuré = boutique a été démontée

AAPC_2021_20703_0017
Annexe_CCTP_1.1