


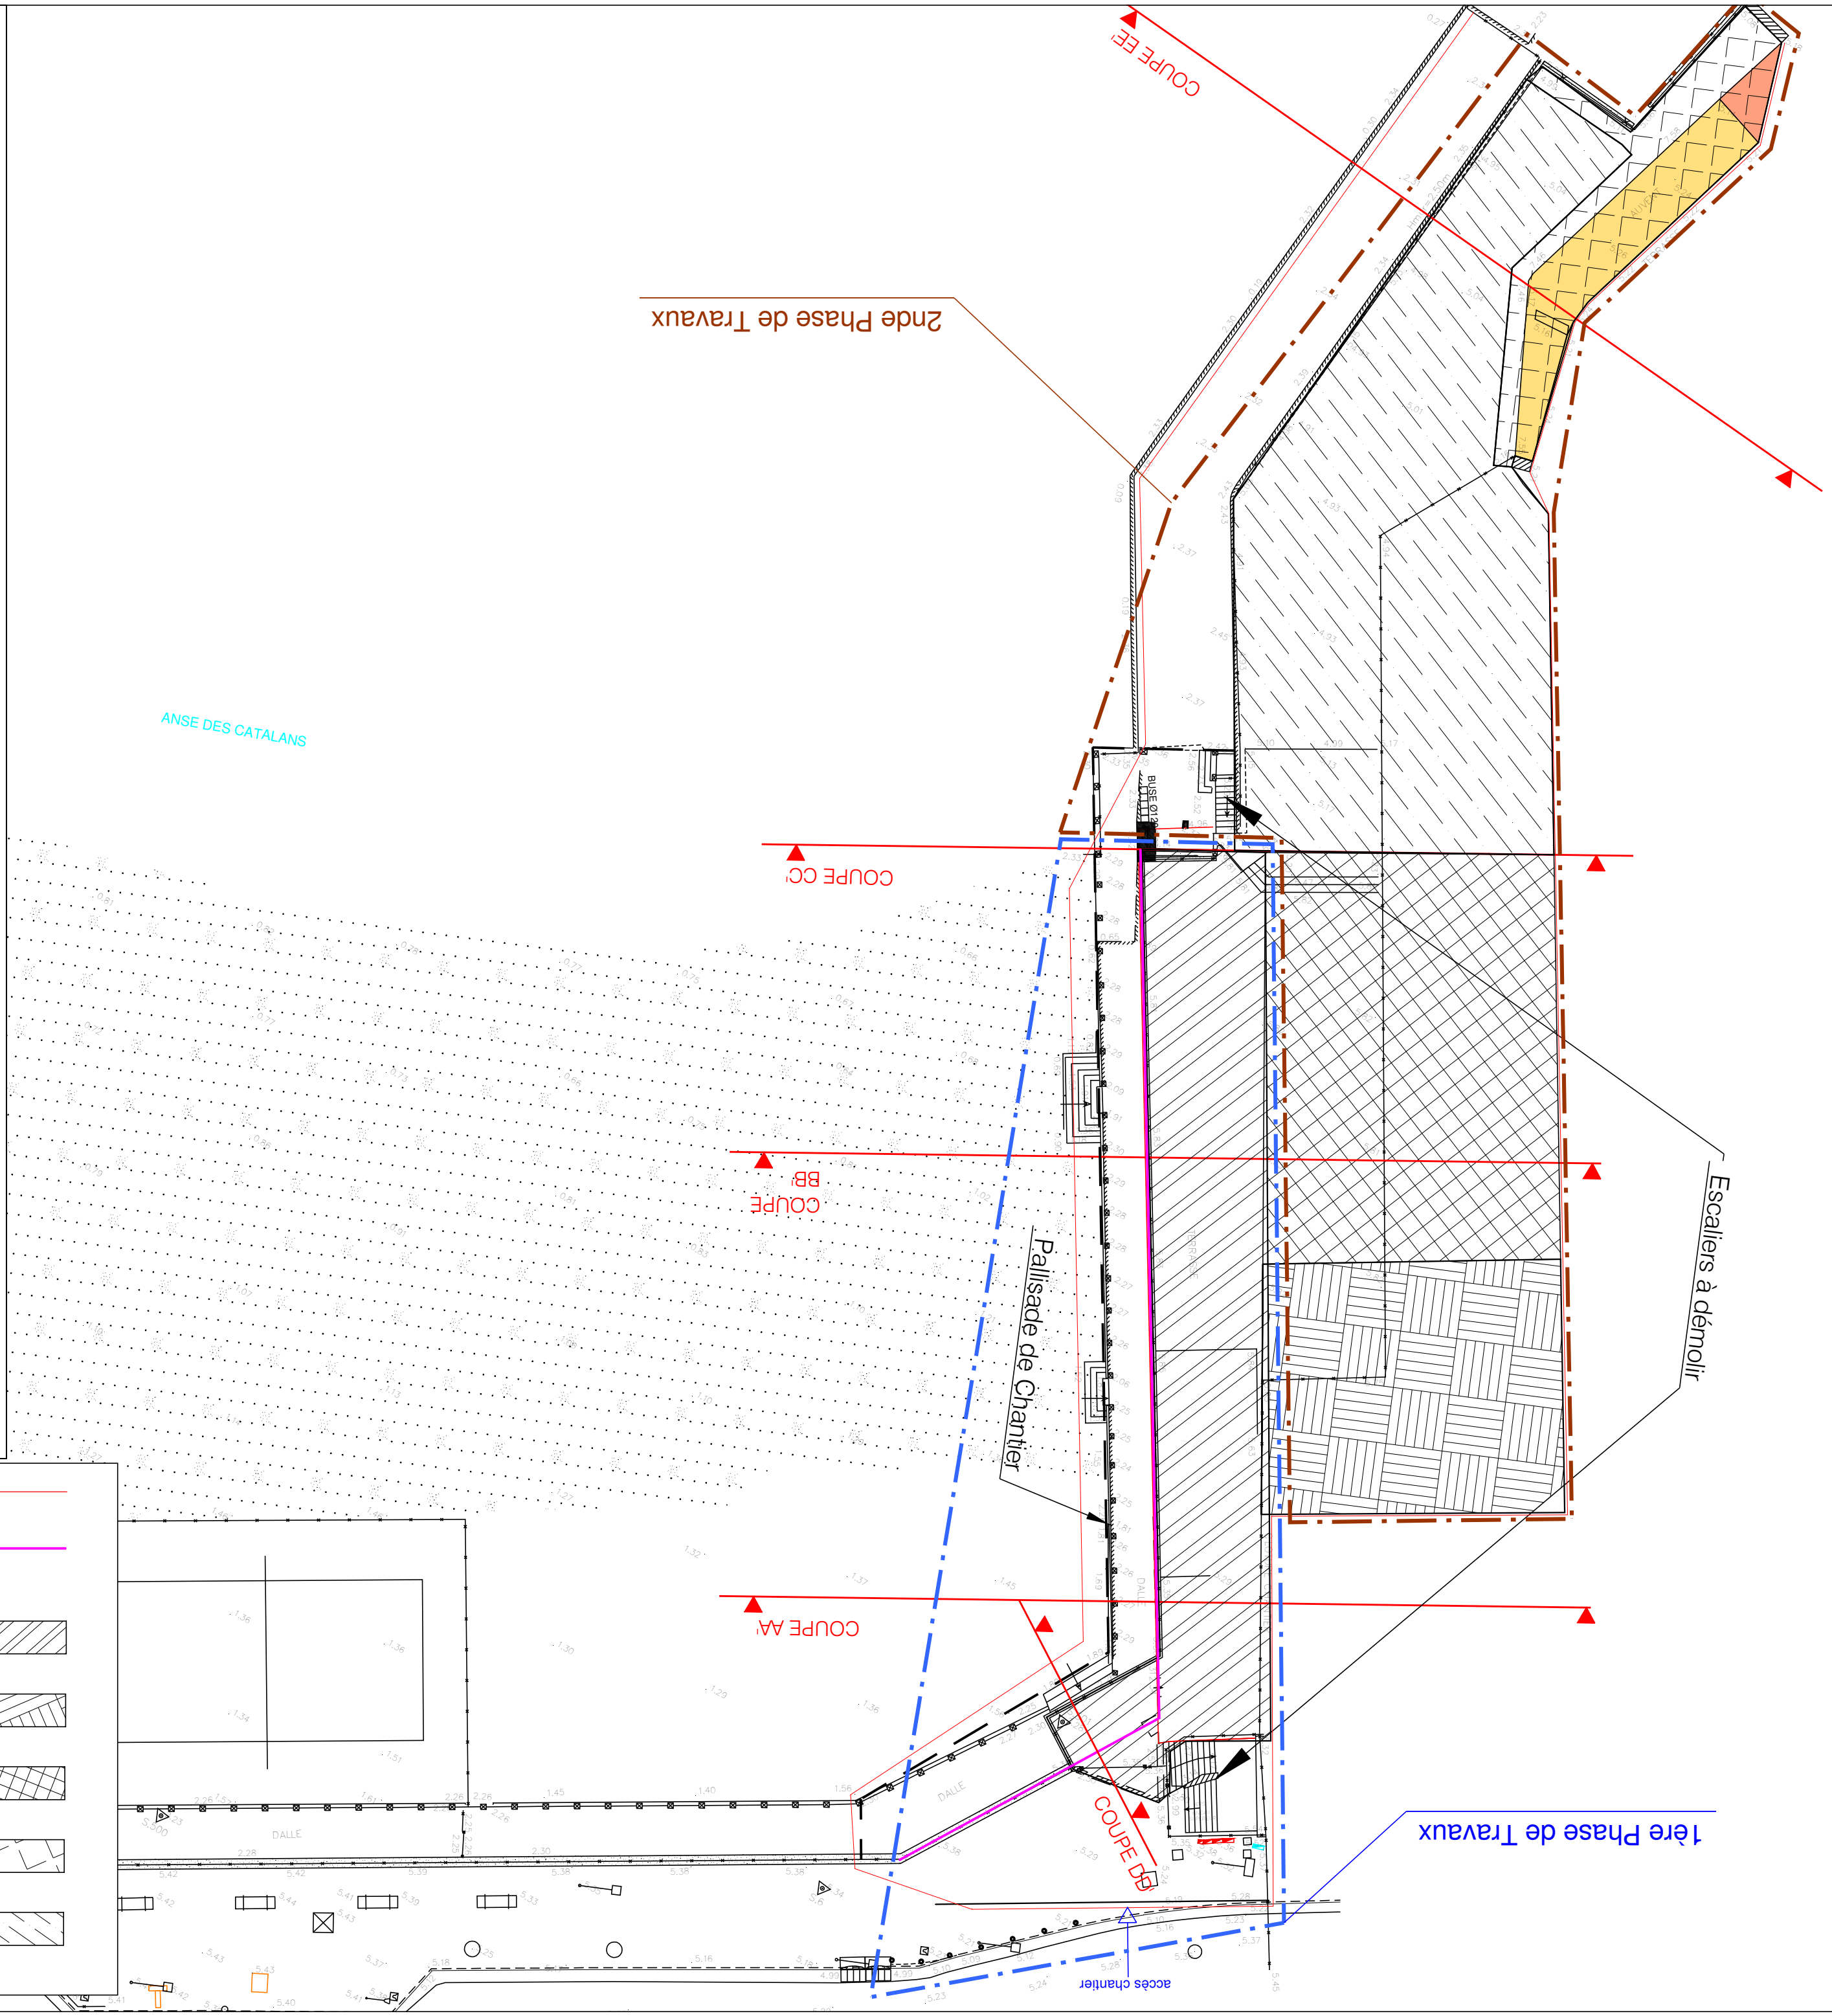

MAÎTRE D'OUVRAGE

Ville de Marseille

N° PLAN

DEMOL-01

MISSION

Dossier de Consultation des Entreprises

DATE

JAN 2021

PROJET

Valorisation globale de l'anse des Catalans

PLAN

Plan de Terrassements Zone NORD

ECH:

ARCHITECTE

AAYP

3 rue Fortia
83001 MARSEILLE

MAÎTRE D'OUVRAGE

BUREAU D'ETUDE
PROJEX ingénierie

350 Rue JRG de la Lauzière - Bat. 30
13290 AIX EN PROVENCE

- Altitude Plateforme décaissée = 3.00 NGF
- Surlargeur et talutage en attente étude de sol
- Altitude Plateforme décaissée = 2.00 NGF
- Altitude Plateforme décaissée = 1.60 NGF
- Altitude Plateforme décaissée = 2.00 NGF après confortement arches & démolition dalle haute
- Facade historique à conserver
- Emprise Chantier