



VILLE DE MARSEILLE
Hôtel de Ville
Quai du Port
13233 MARSEILLE Cedex 20

SERVICE EMETTEUR DE LA COMMANDE : Direction Générale Architecture et Valorisation des Equipements



Département des BOUCHES DU RHÔNE
Commune de MARSEILLE 07
Lieudit " Les Catalans "

Nature du document
PLAN DES FAÇADES


Opération
**RELEVÉ DES FAÇADES
DU SITE BALNEAIRE DES CATALANS**

ECHELLE 1/50

PRESTATAIRE	REFERENCES TECHNIQUES, ADMINISTRATIVES ET SUIVI		
	INDICE	MODIFICATIONS	DATE
 Téléphone : 04 94 23 93 00 Téléphone : 04 91 79 38 75 www.opsia.fr - contact@opsia.fr	A	EDITION ORIGINALE	07/05/20
RÉDACTEUR A. GOMEZ P. ZIAD	N° Marché : 19/0650 notifié le 11/07/19 N° Commande : 05 n°1 du 31/04/20		Dossier N° 20044648/07 Ref. Urban : 0448-07-24C-201
	VÉRIFICATEUR N. PASTOR	APPROBATEUR F. HOSPITAL	

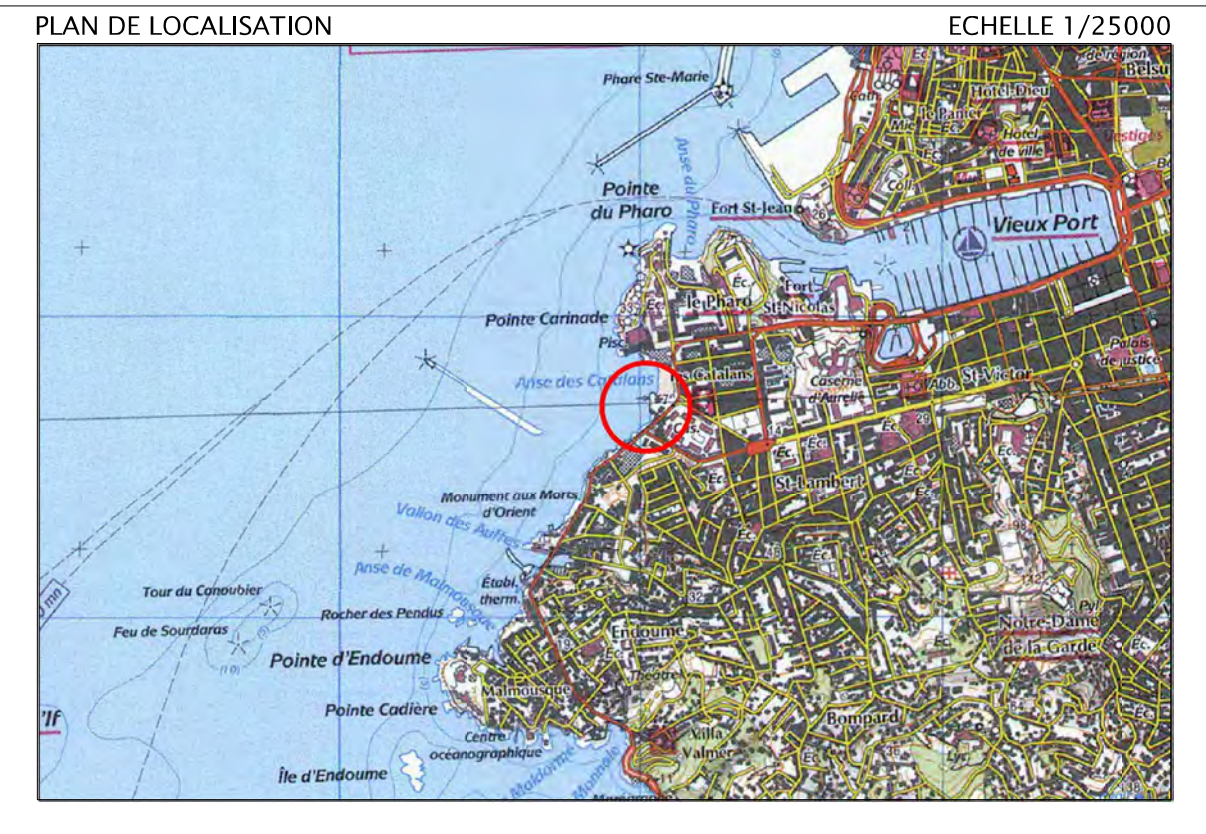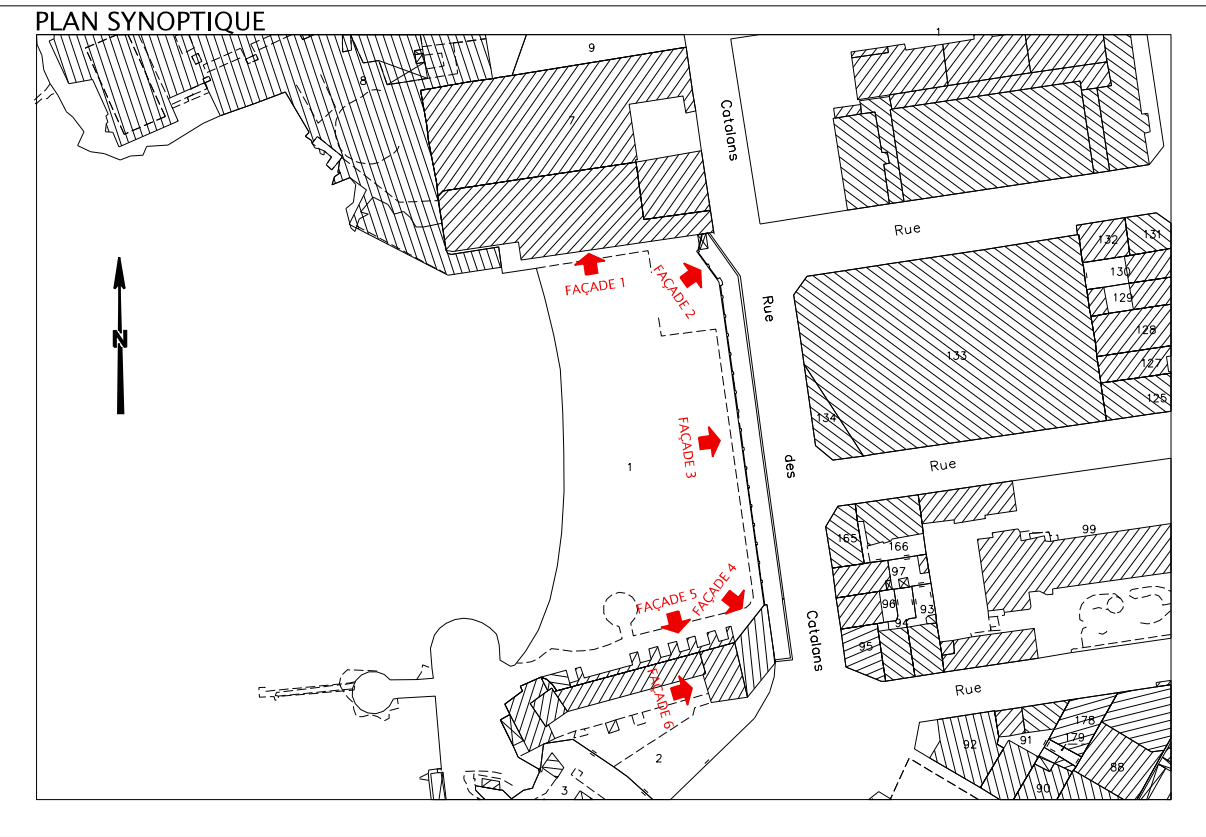

0m 5m
Echelle 1:50

 

VALEUR DU DOCUMENT :
GÉORÉFÉRENCE : LES COORDONNÉES ALTIMÉTRIQUES SONT EXPRIMÉES DANS LE SYSTÈME D'ALTITUDE NGF-RN 1969.
ÉTAT DES LIEUX : PLAN D'ÉTAT DES LIEUX ÉTABLI SUIVANT UN LEVÉ RÉGULIER À L'ÉCHELLE DU 1/500 EN DATE DU 27 AVRIL 2020.