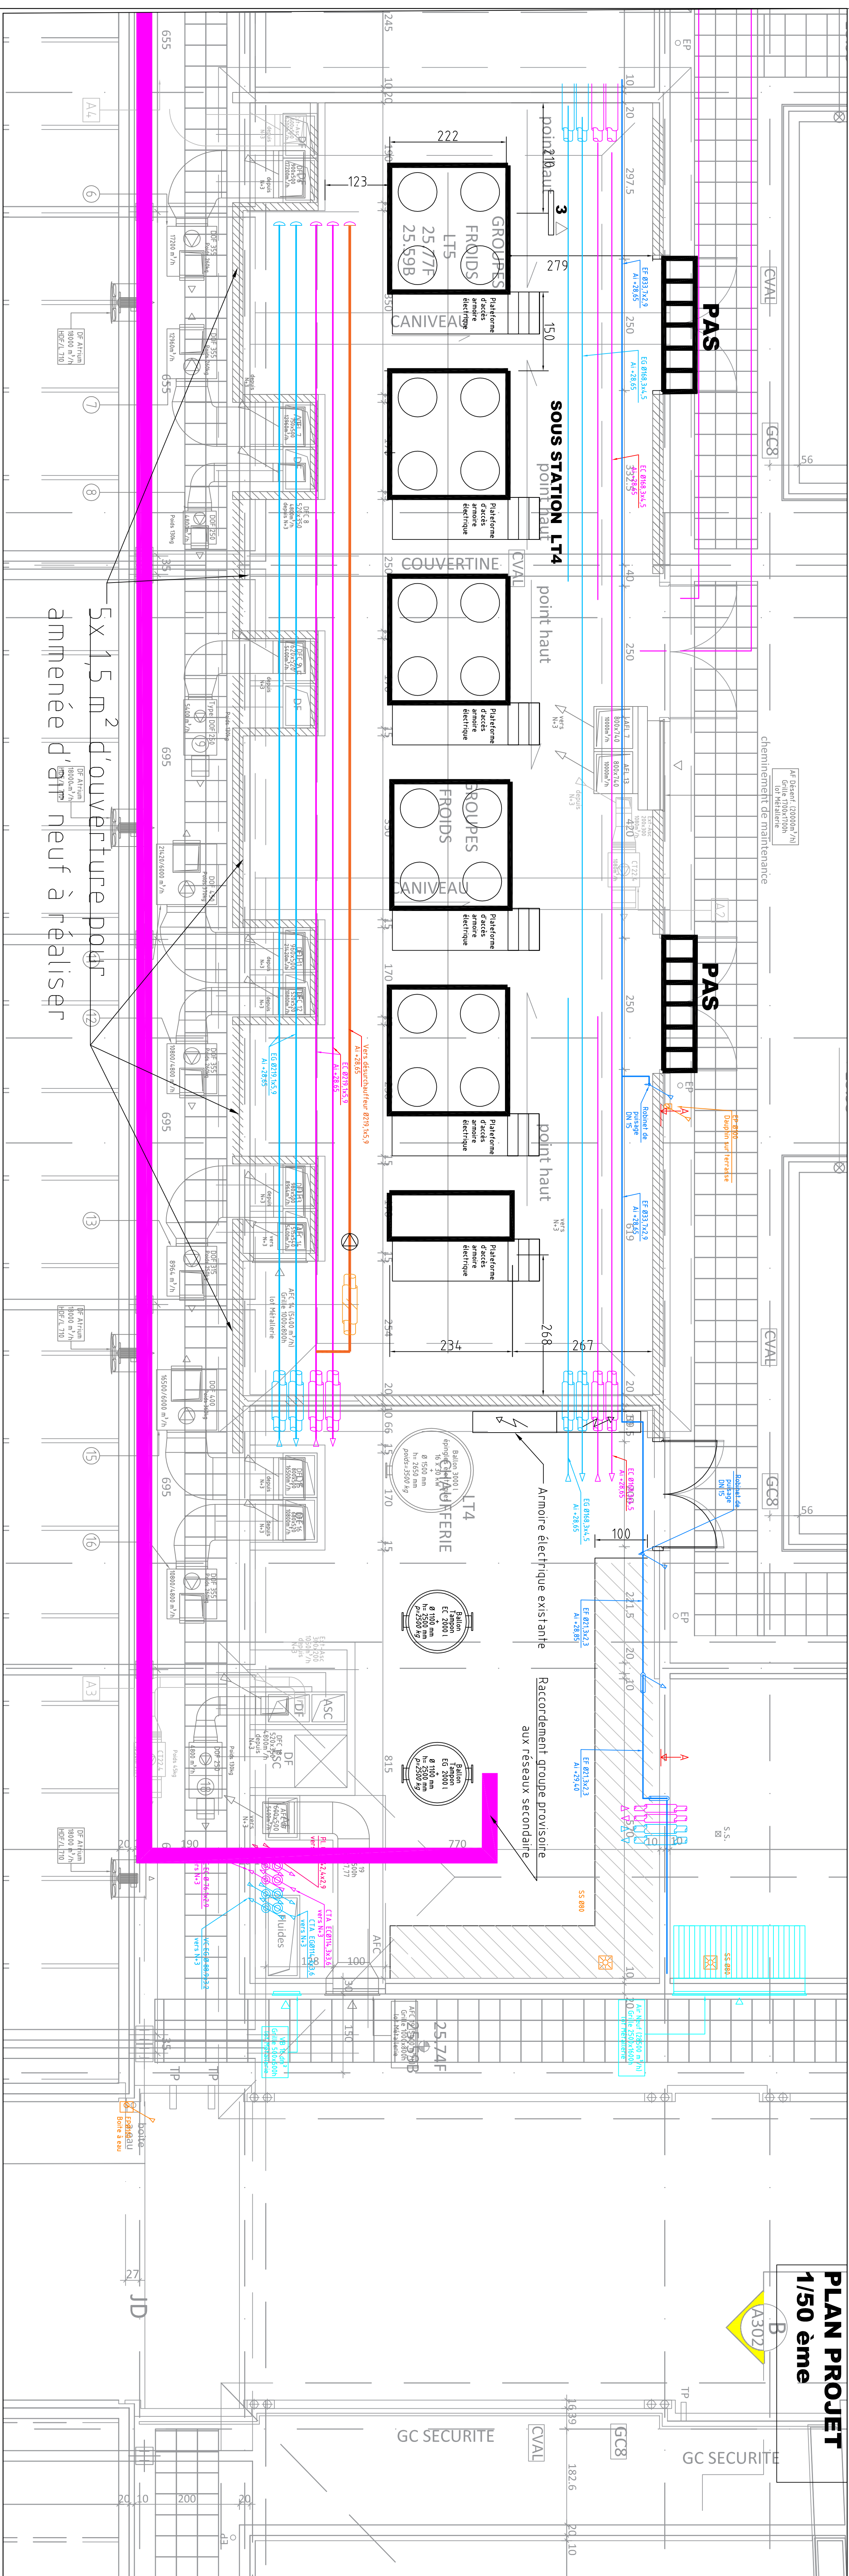
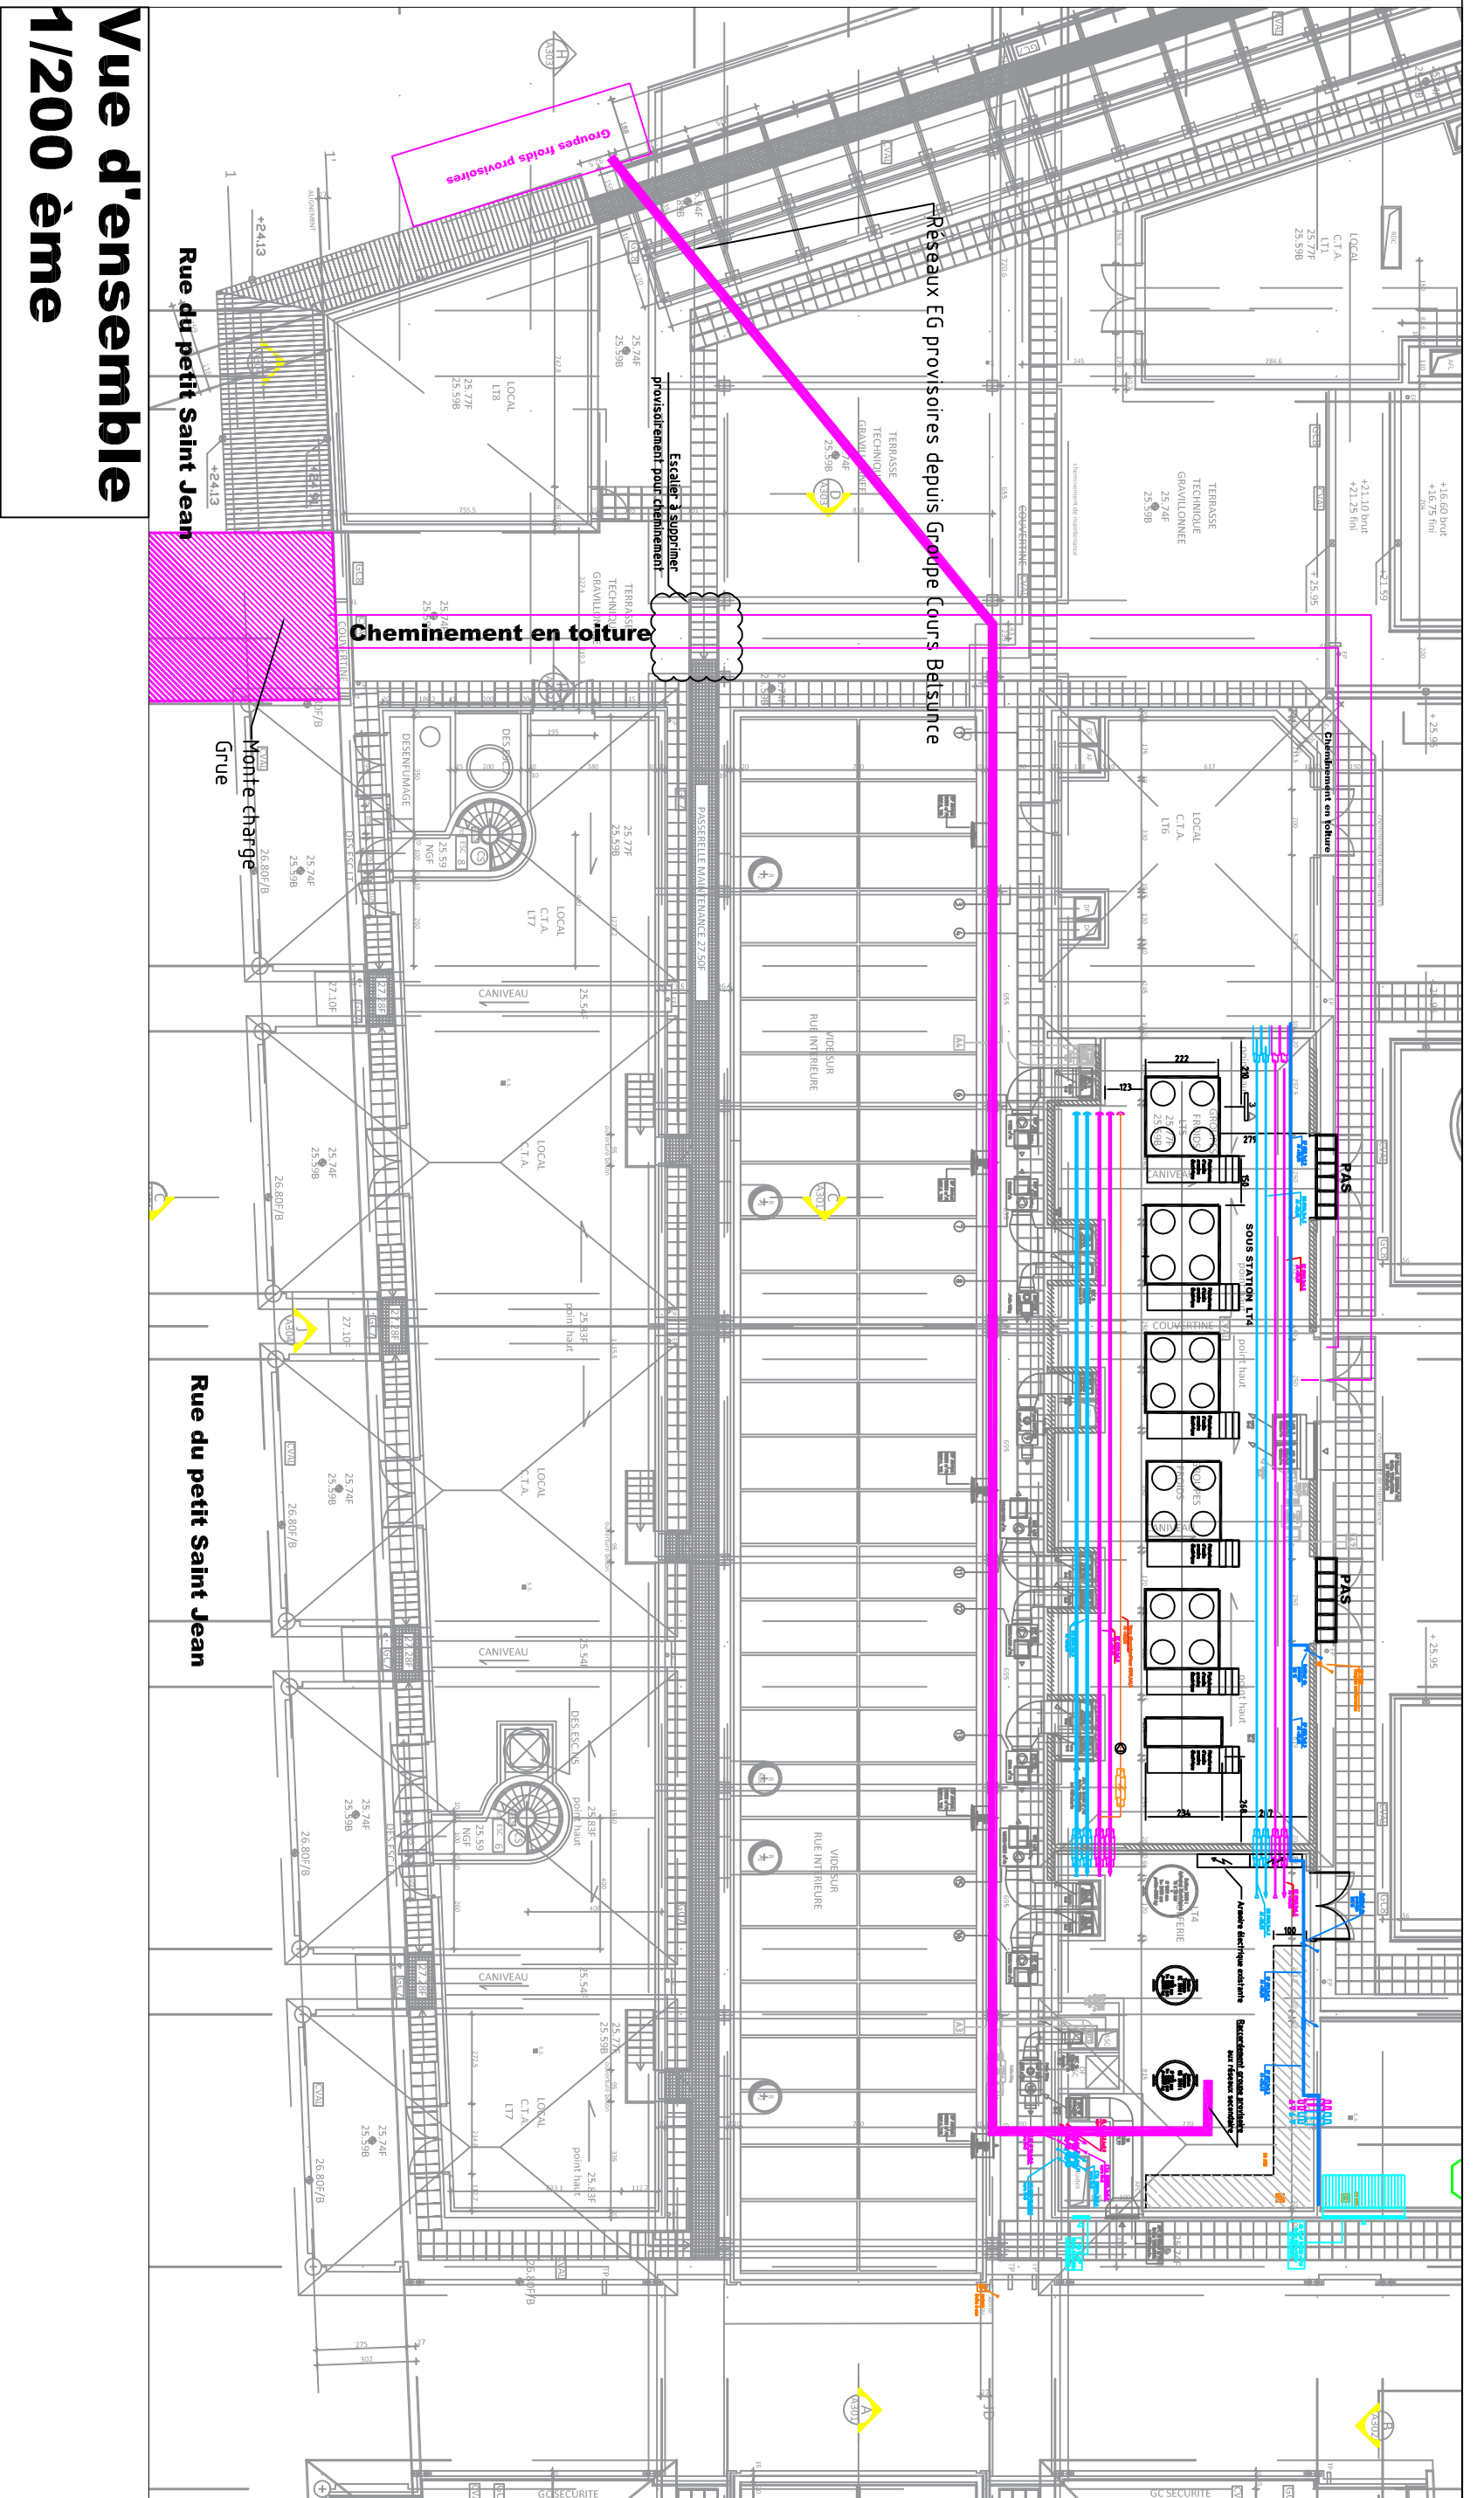
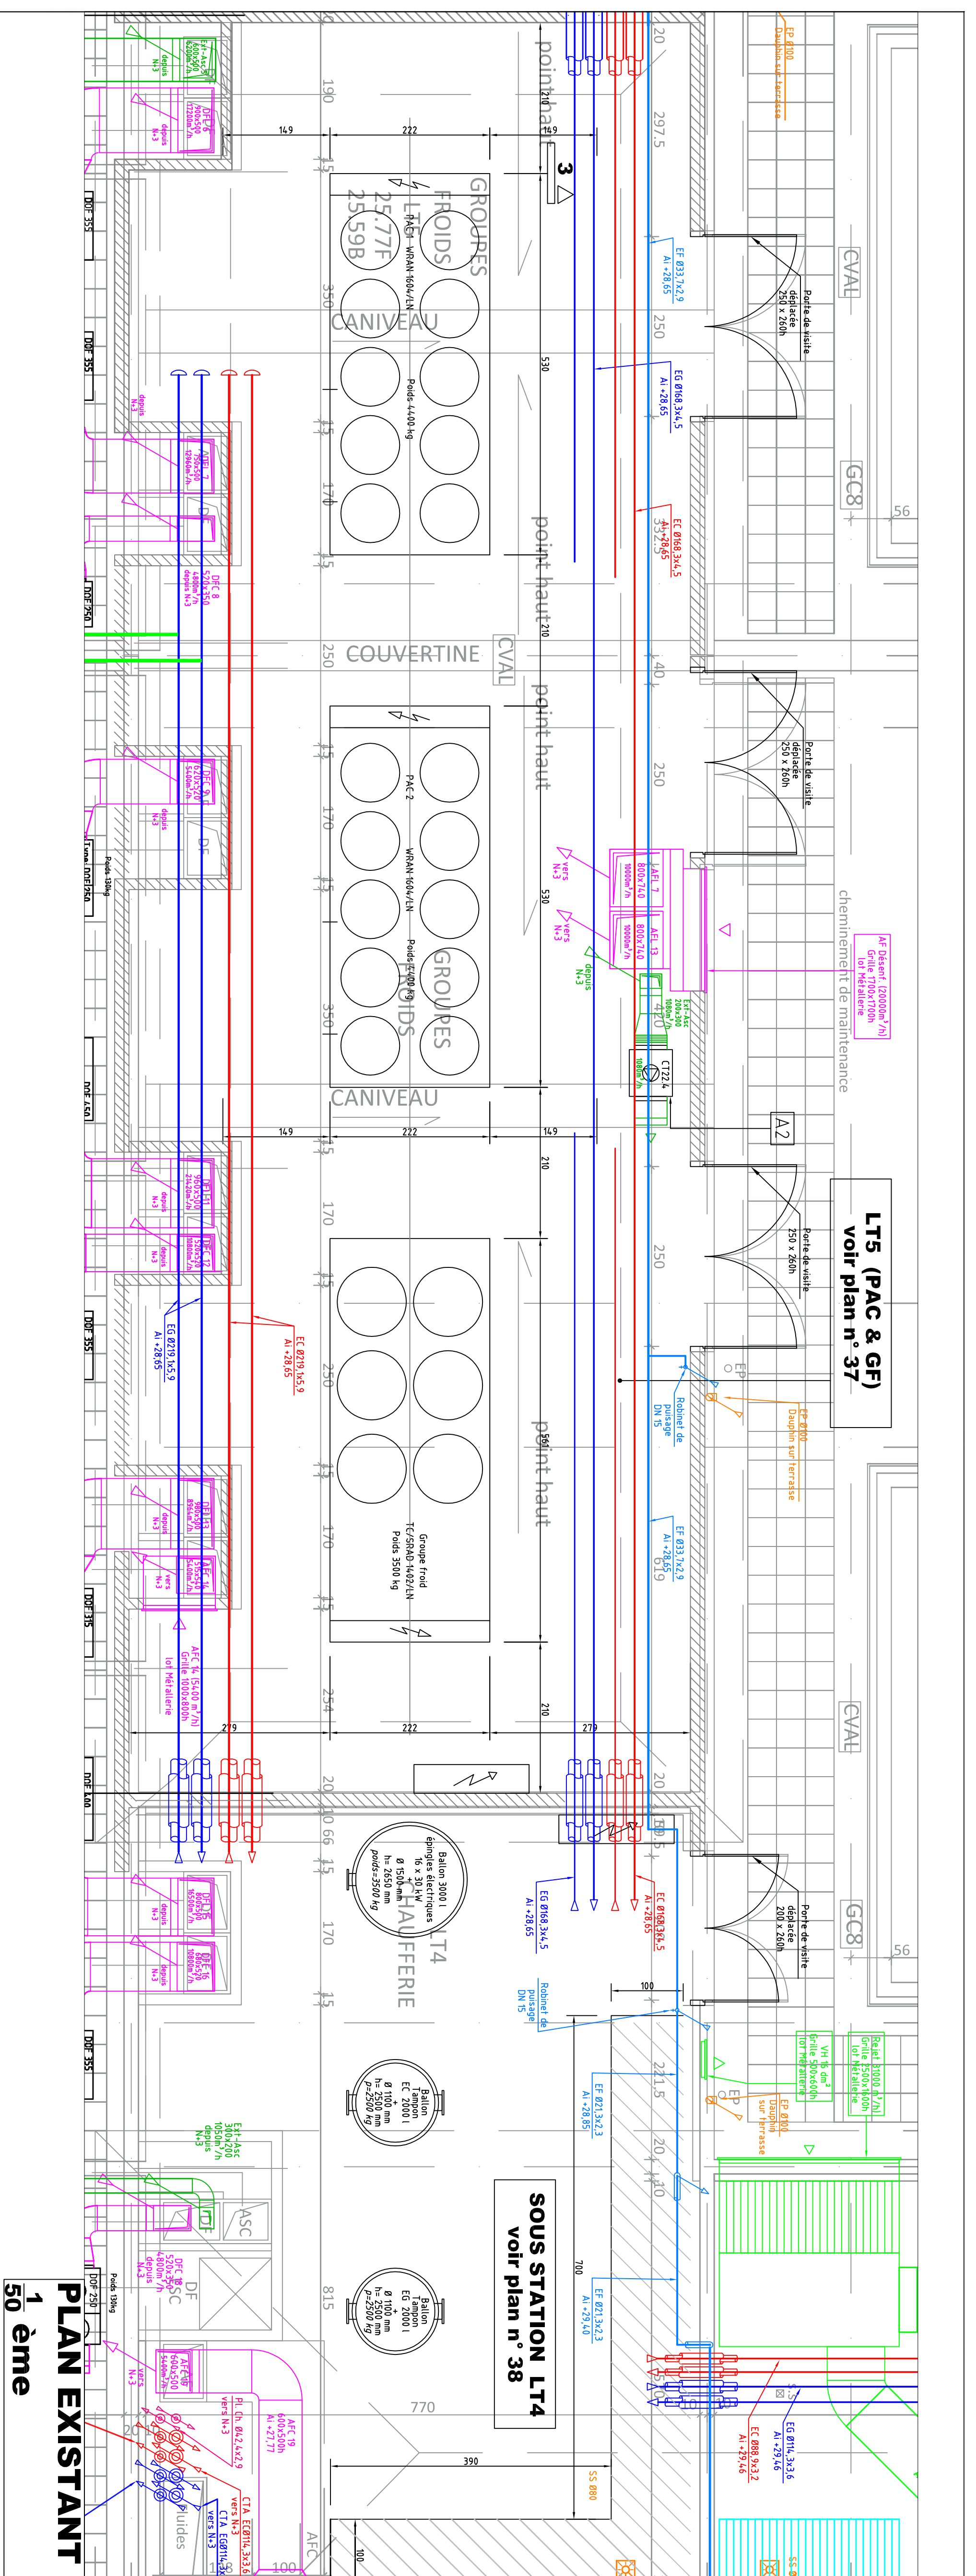


BMVR ALCAZAR
58, Cours Belisunce
13001 MARSEILLE

OPERATION :
MODERNISATION DE LA
PRODUCTION THERMIQUE
DE L'ALCAZAR

PHASE : DIA APS APD PRO DCE EXE
DOCUMENT : PLANS ETAT DES LIEUX - PROJET
et COUPE PROJET

N° D'AFFAIRE	Incl	Modifications	Date	N° DOCUMENT
2020-393 MOE	A			
DATE	B			
Janvier 2021	C			
	D			
	E			
	F			
	G			