



EXISTANT

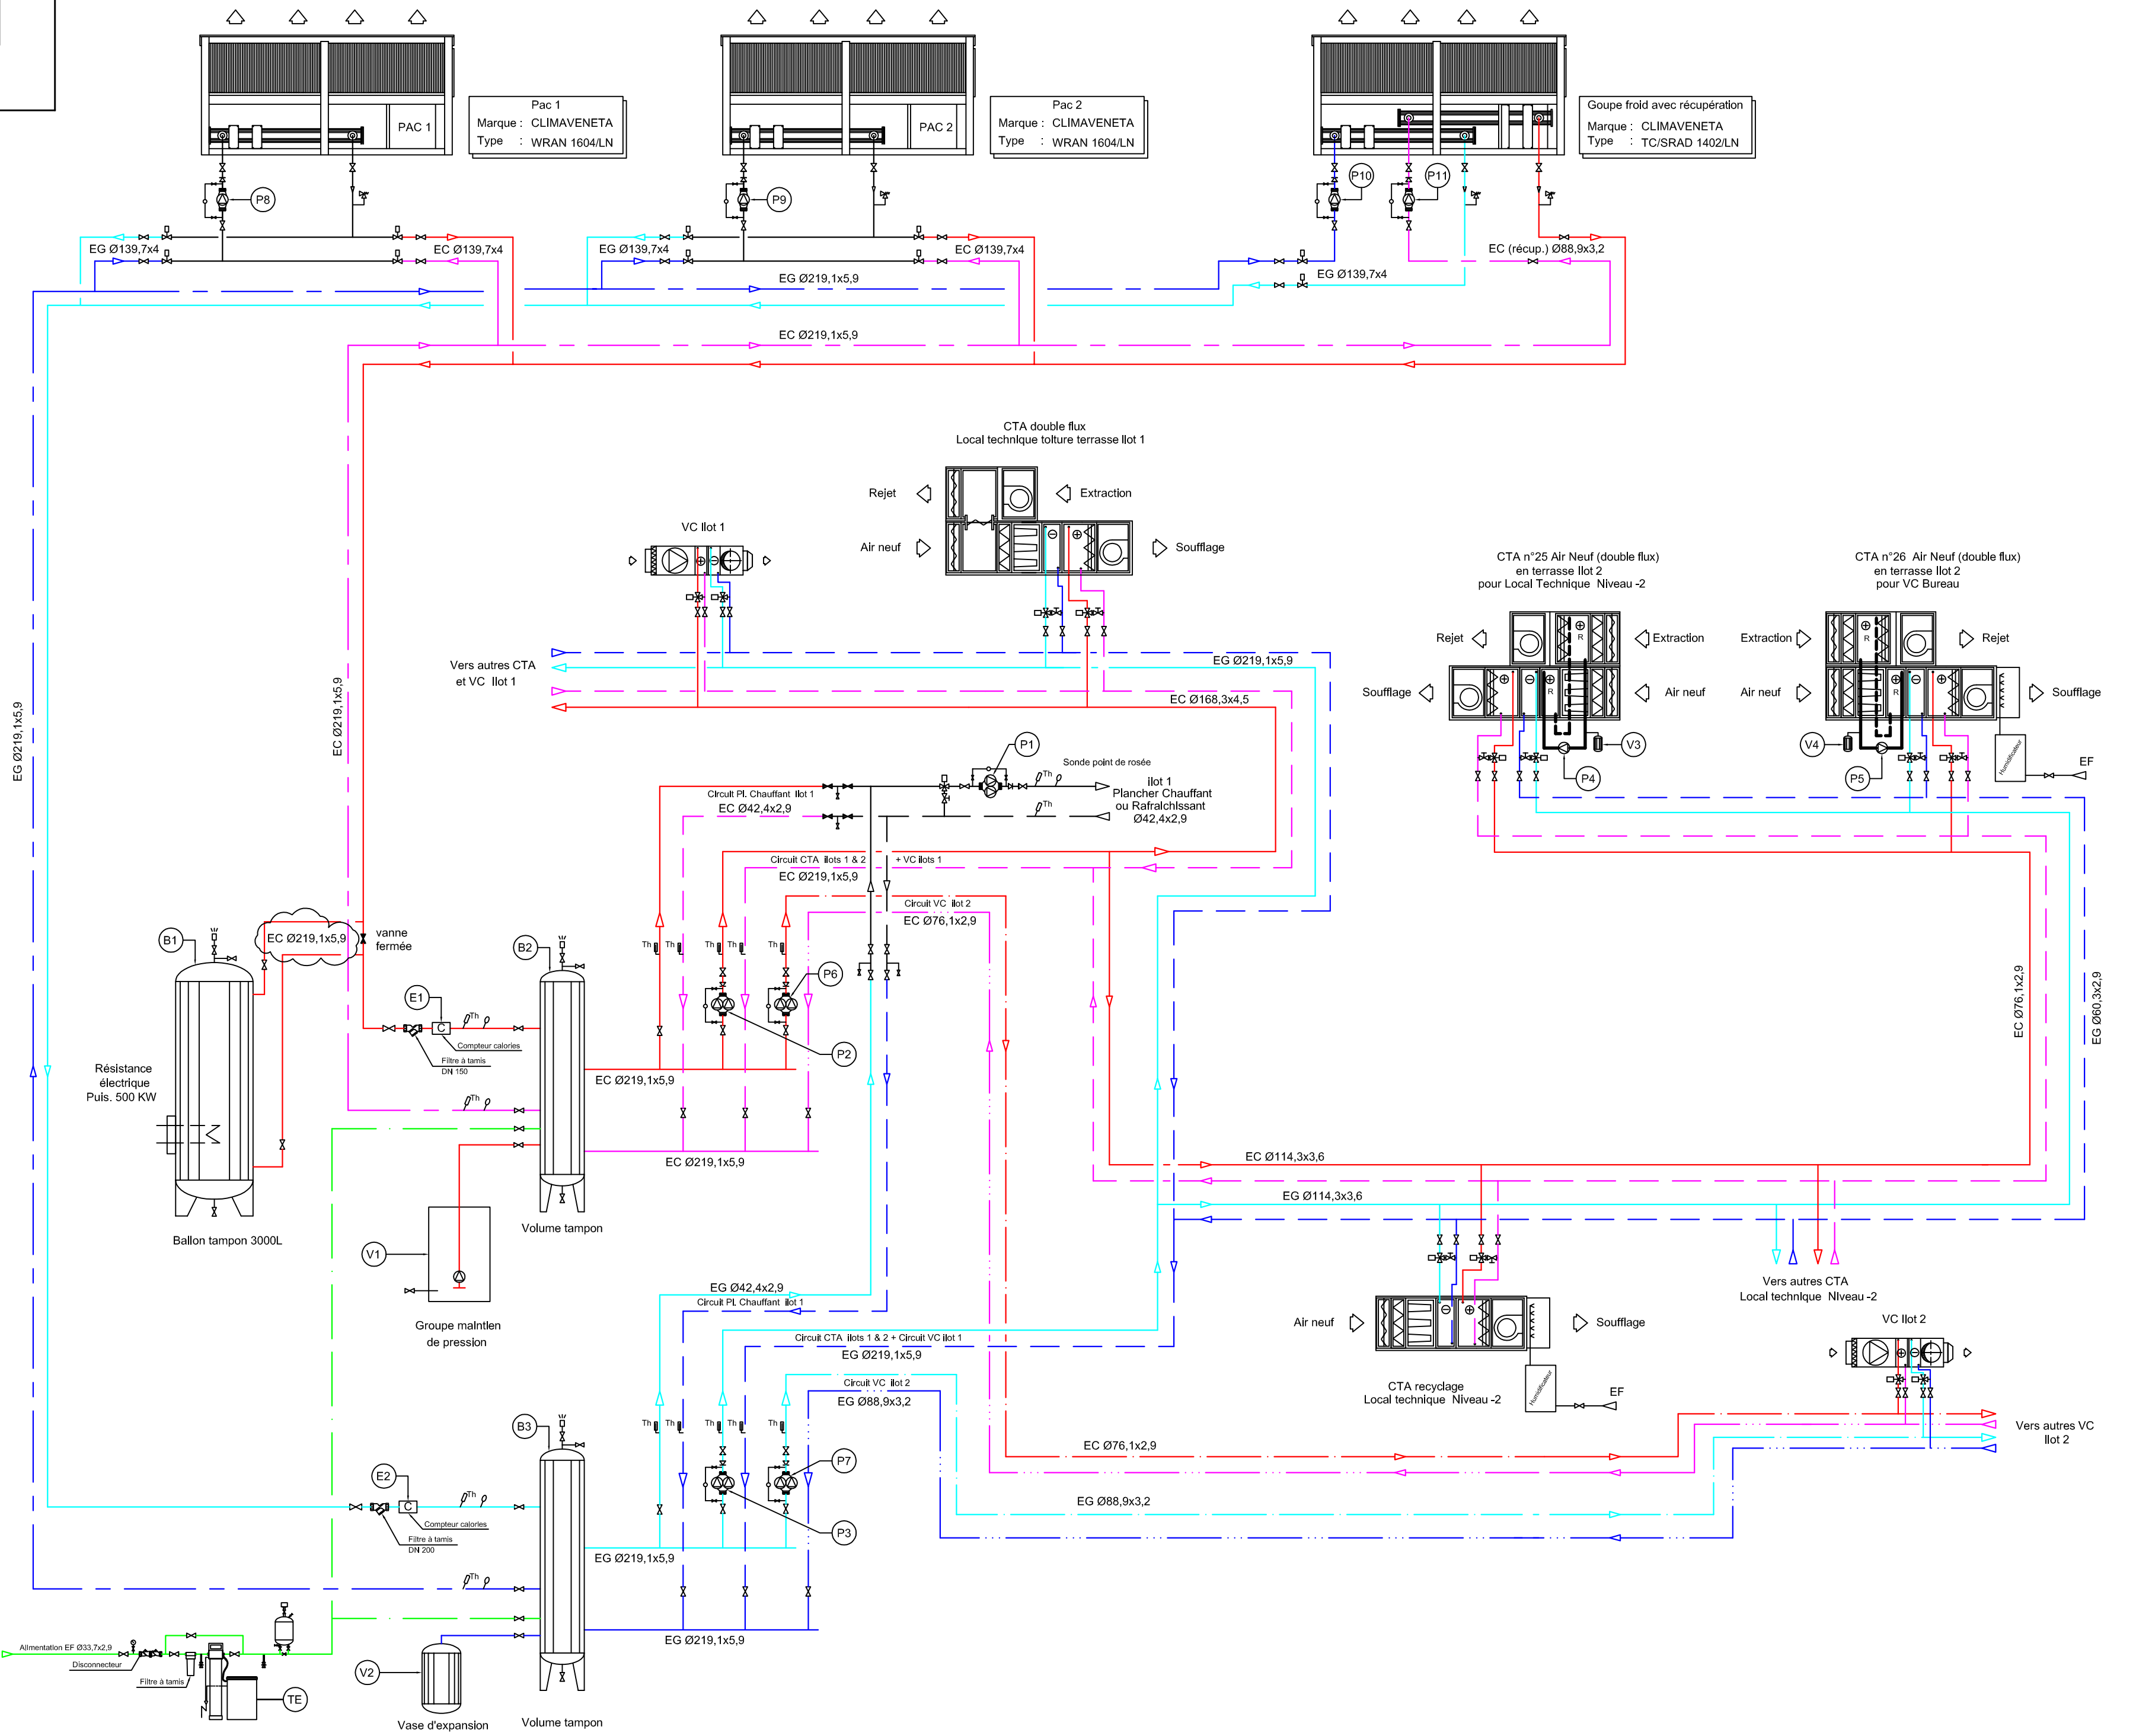

PROJET

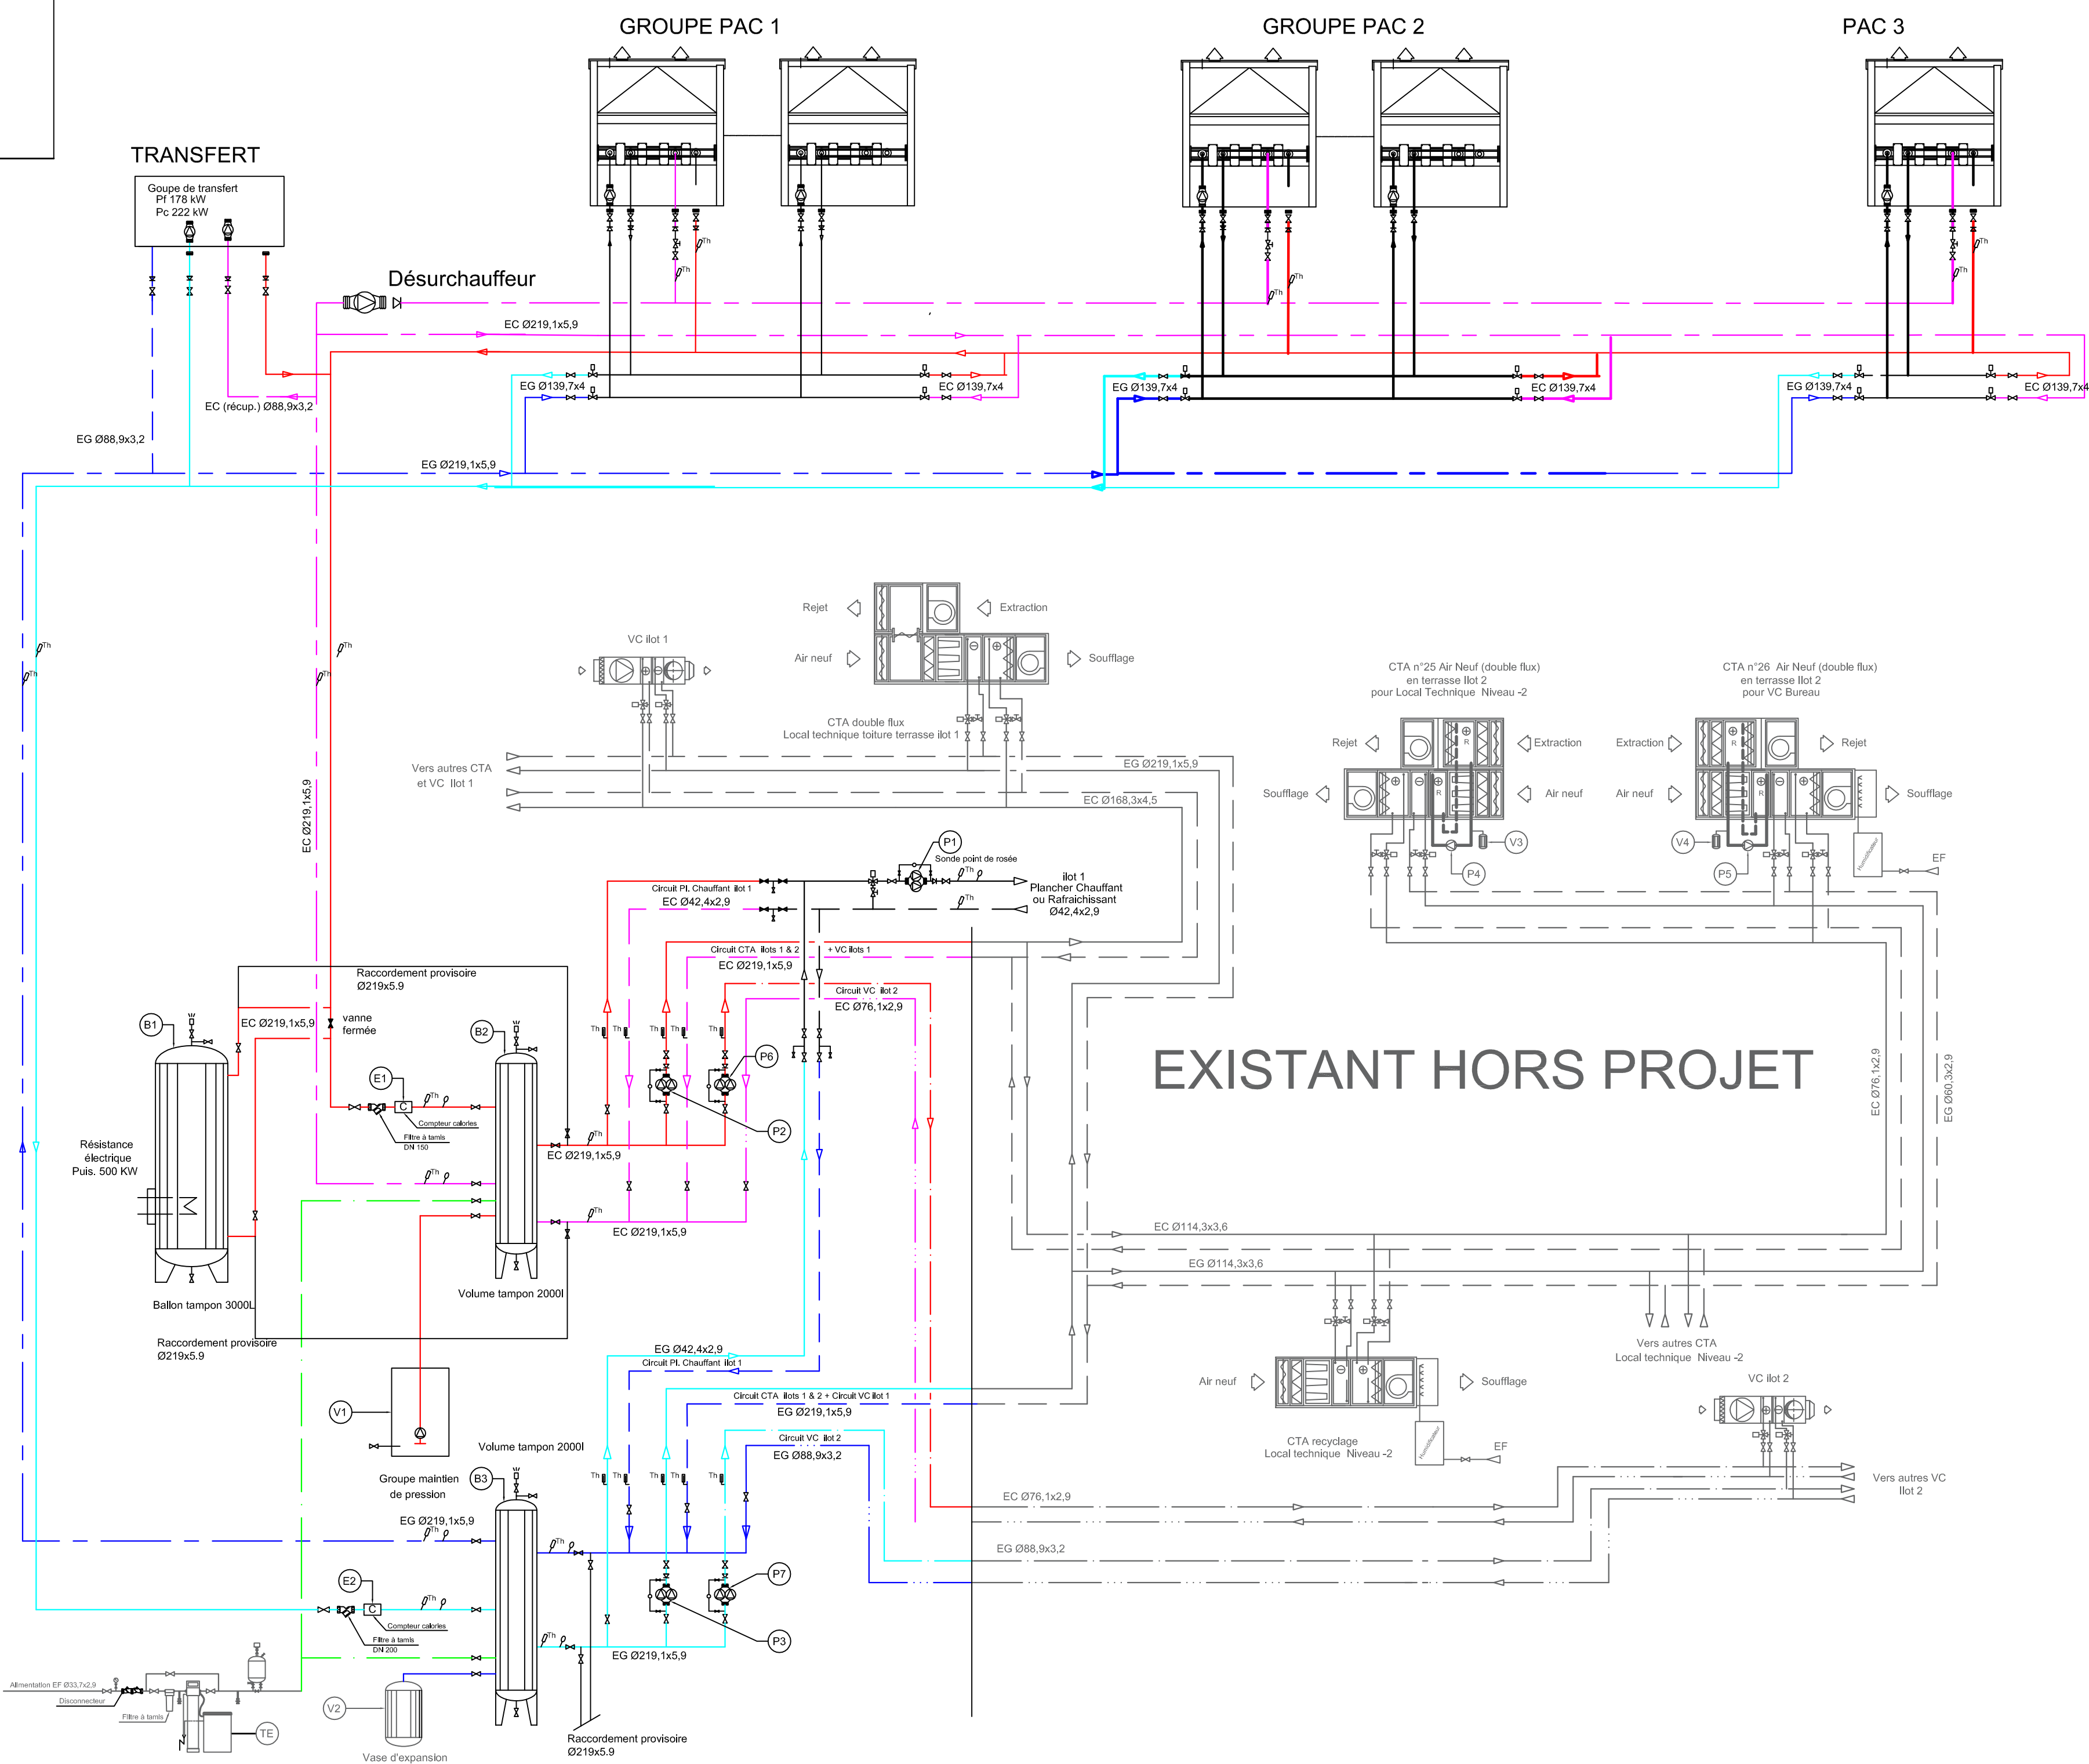

BMVR ALCAZAR
58, Cours Belsunce
13001 MARSEILLE

OPERATION :

MODERNISATION DE LA
PRODUCTION THERMIQUE
DE L'ALCAZAR

PHASE : DIA APS APD PRO **DCE** EXE

DOCUMENT : SCHEMA DE PRINCIPE DE PRODUCTION

N° D'AFFAIRE	Ind	Modifications	Date	N° DOCUMENT
2020-393 MOE	A			
	B			
	C			
DATE	D			
Janvier 2021	E			
	F			
	G			

ECHELLE