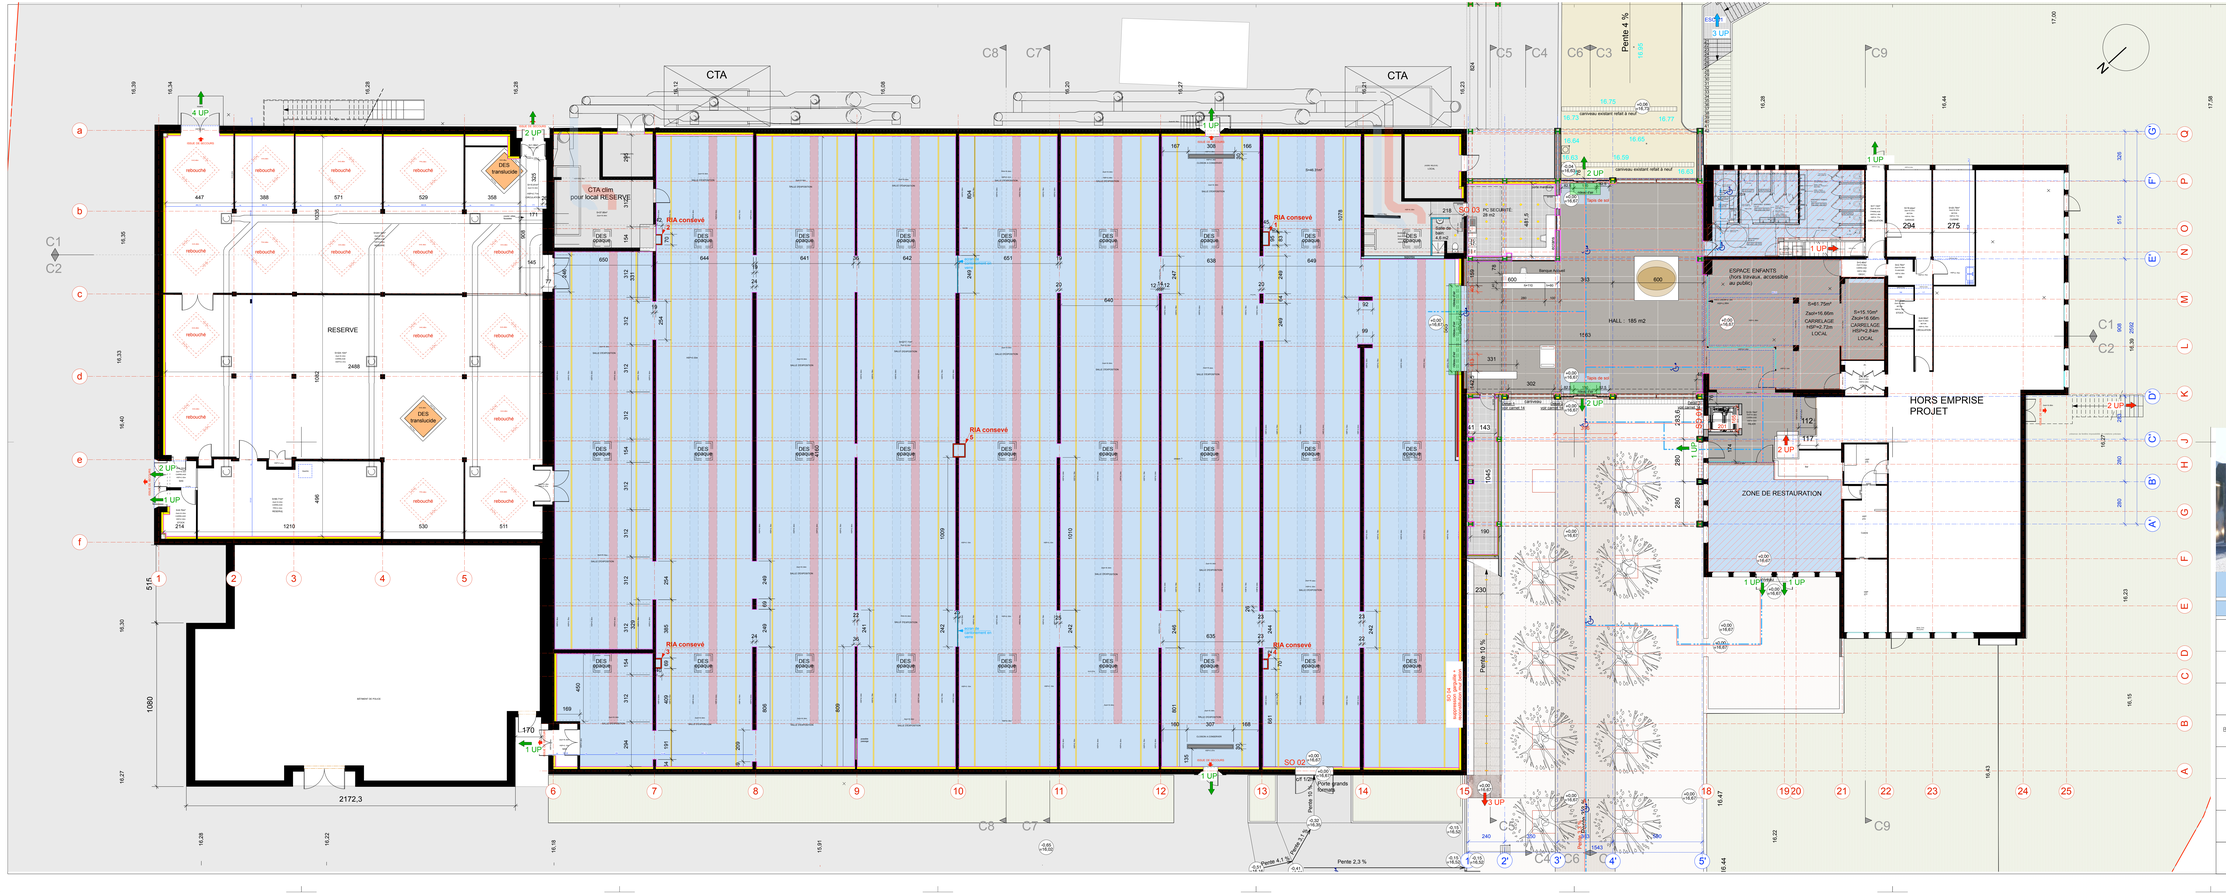
CTA
CTA clim pour local RESERVE
RESERVE
2488
DES translucide
rebouché
RIA conservé
SO D3
PC SECURITE 26 m2
SO 01
SO 02
HALL : 185 m2
ESPACE ENFANTS (hors travaux, accessible au public)
ZONE DE RESTAURATION
HORS EMPRISE PROJET
Pente 4 %
Pente 10 %
Pente 2,3 %
Pente 4,1 %
Porte grands Secours
Porte à tambour
Banque Accueil
Tapis de sol
CARRELAGE H0P+2.72m LOCAL
CARRELAGE H0P+2.84m LOCAL
Cloison 1 en verre 10
Cloison 2 en verre 10
Cloison 3 en verre 10
Cloison 4 en verre 10
Cloison 5 en verre 10
Cloison 6 en verre 10
Cloison 7 en verre 10
Cloison 8 en verre 10
Cloison