


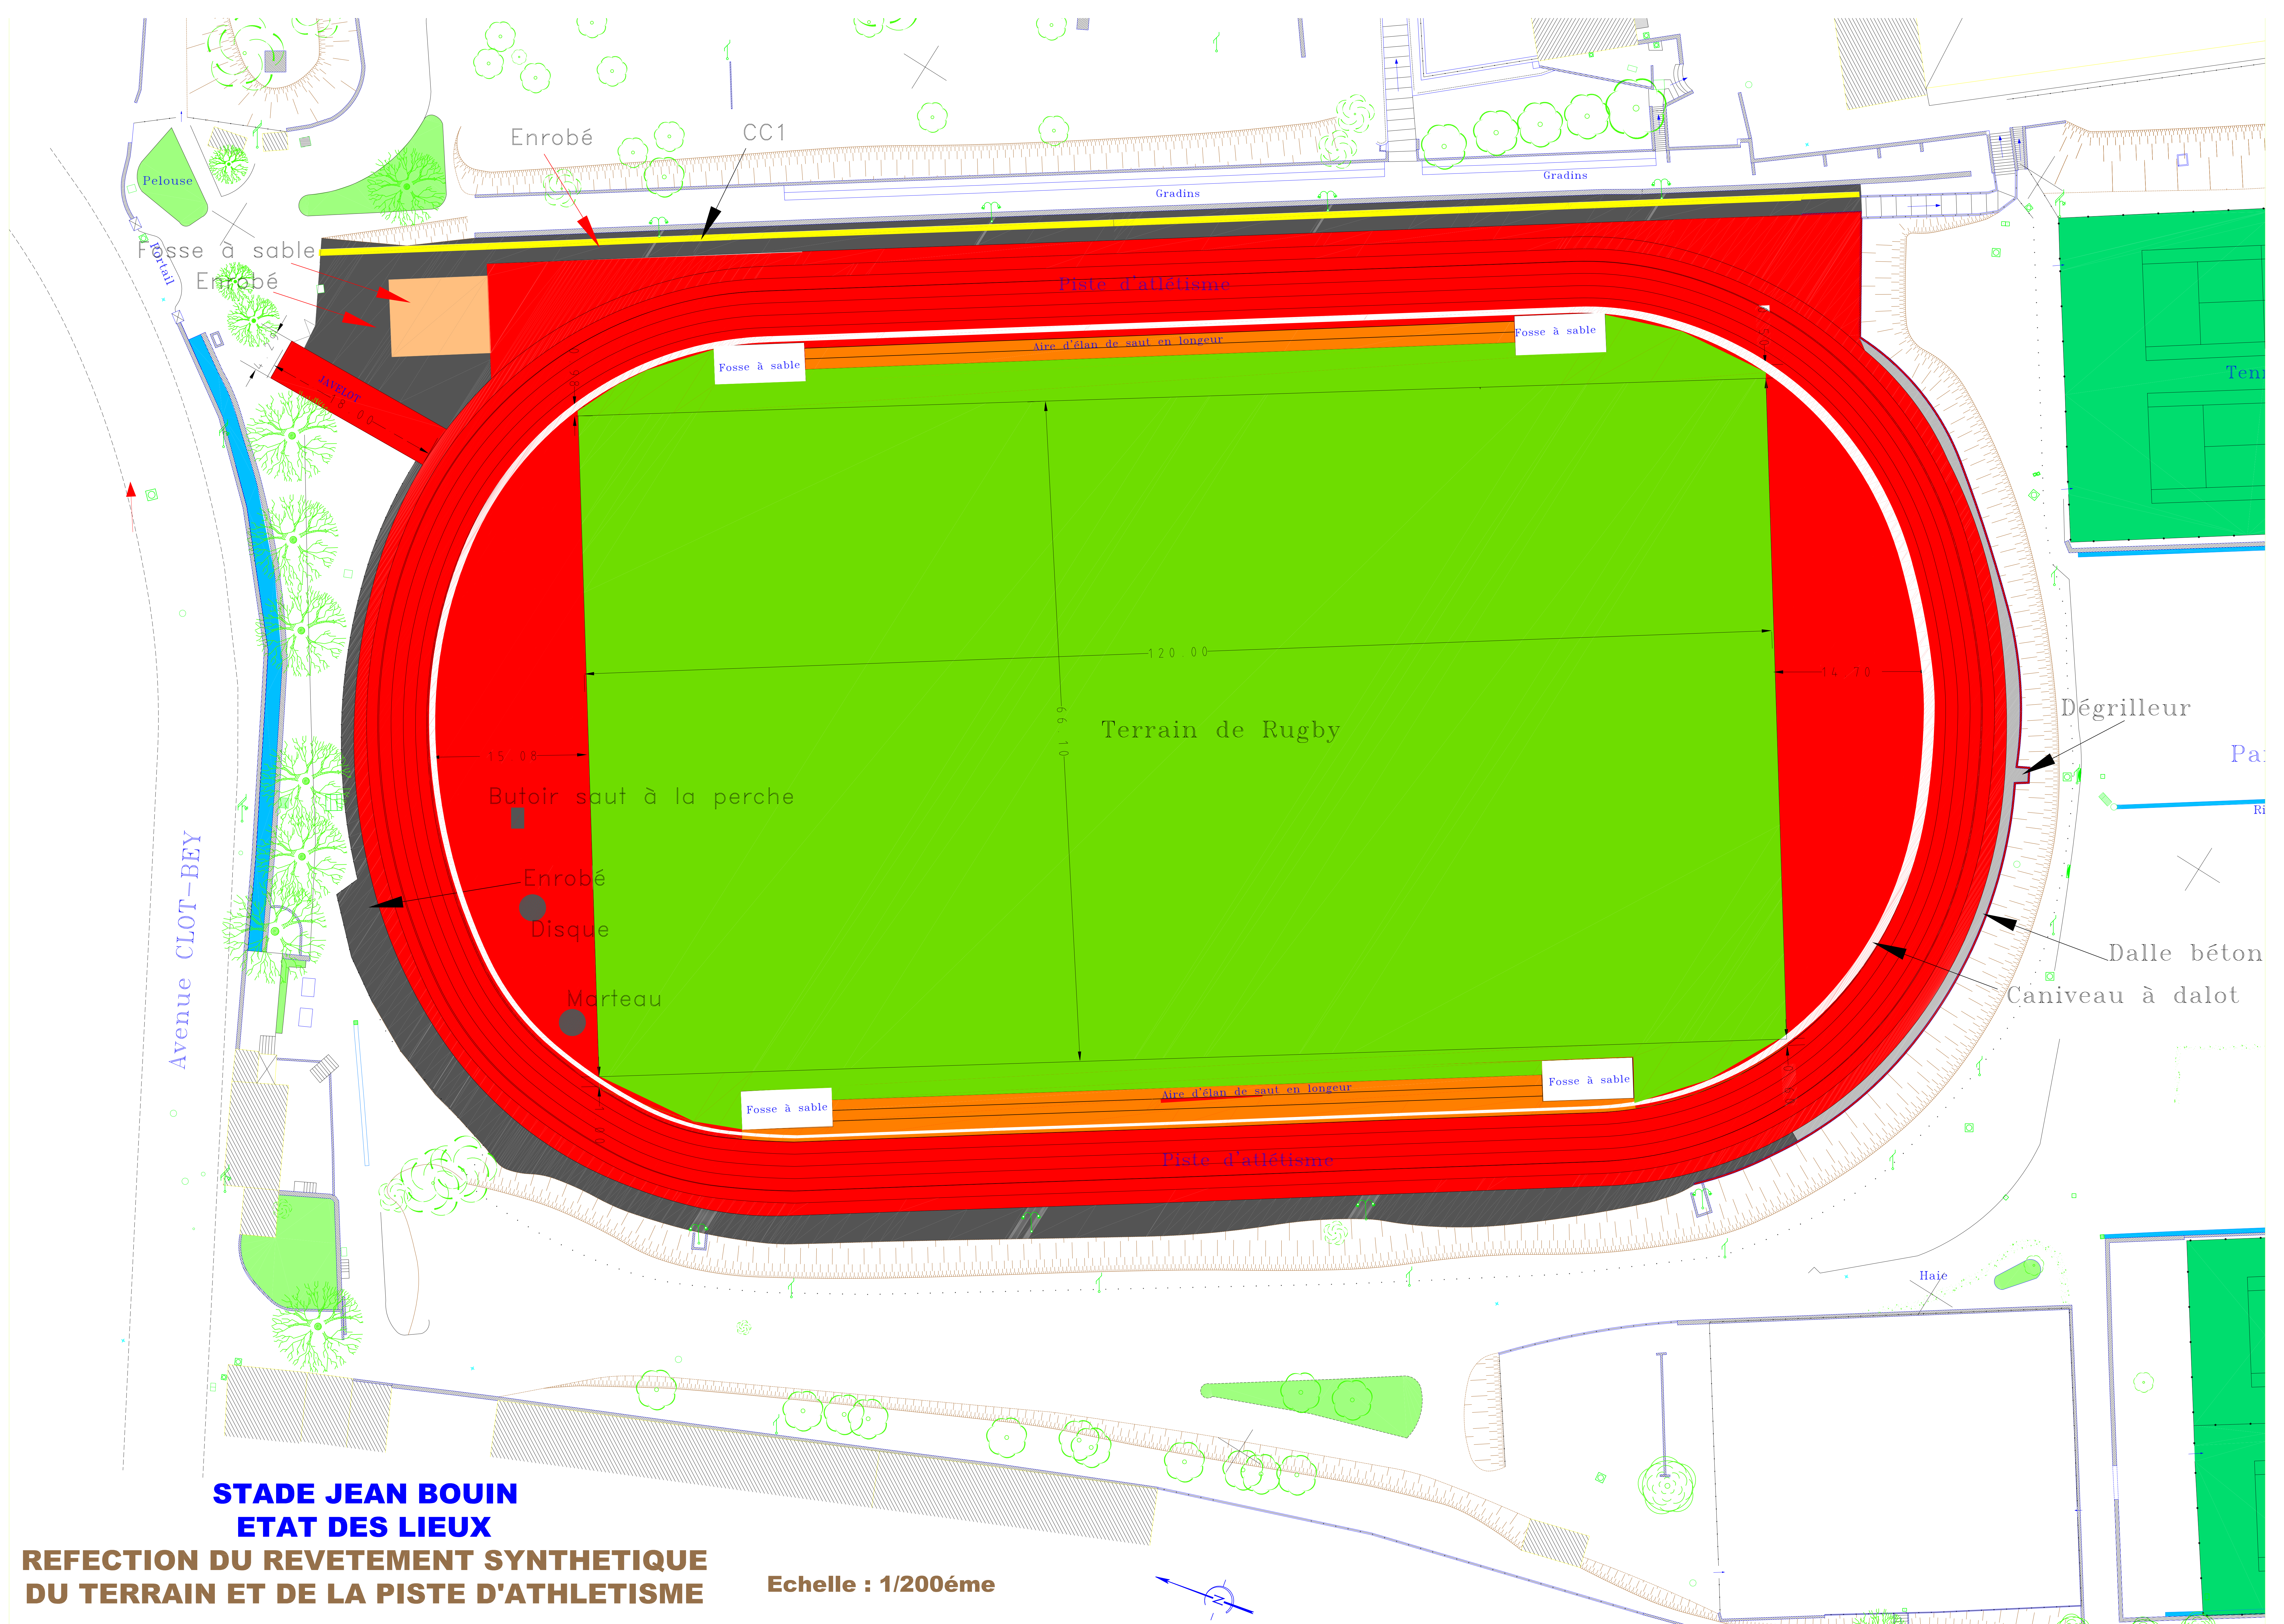

**STADE JEAN BOUIN
ETAT DES LIEUX**

**REFECTION DU REVETEMENT SYNTHETIQUE
DU TERRAIN ET DE LA PISTE D'ATHLETISME**

Echelle : 1/200ème