



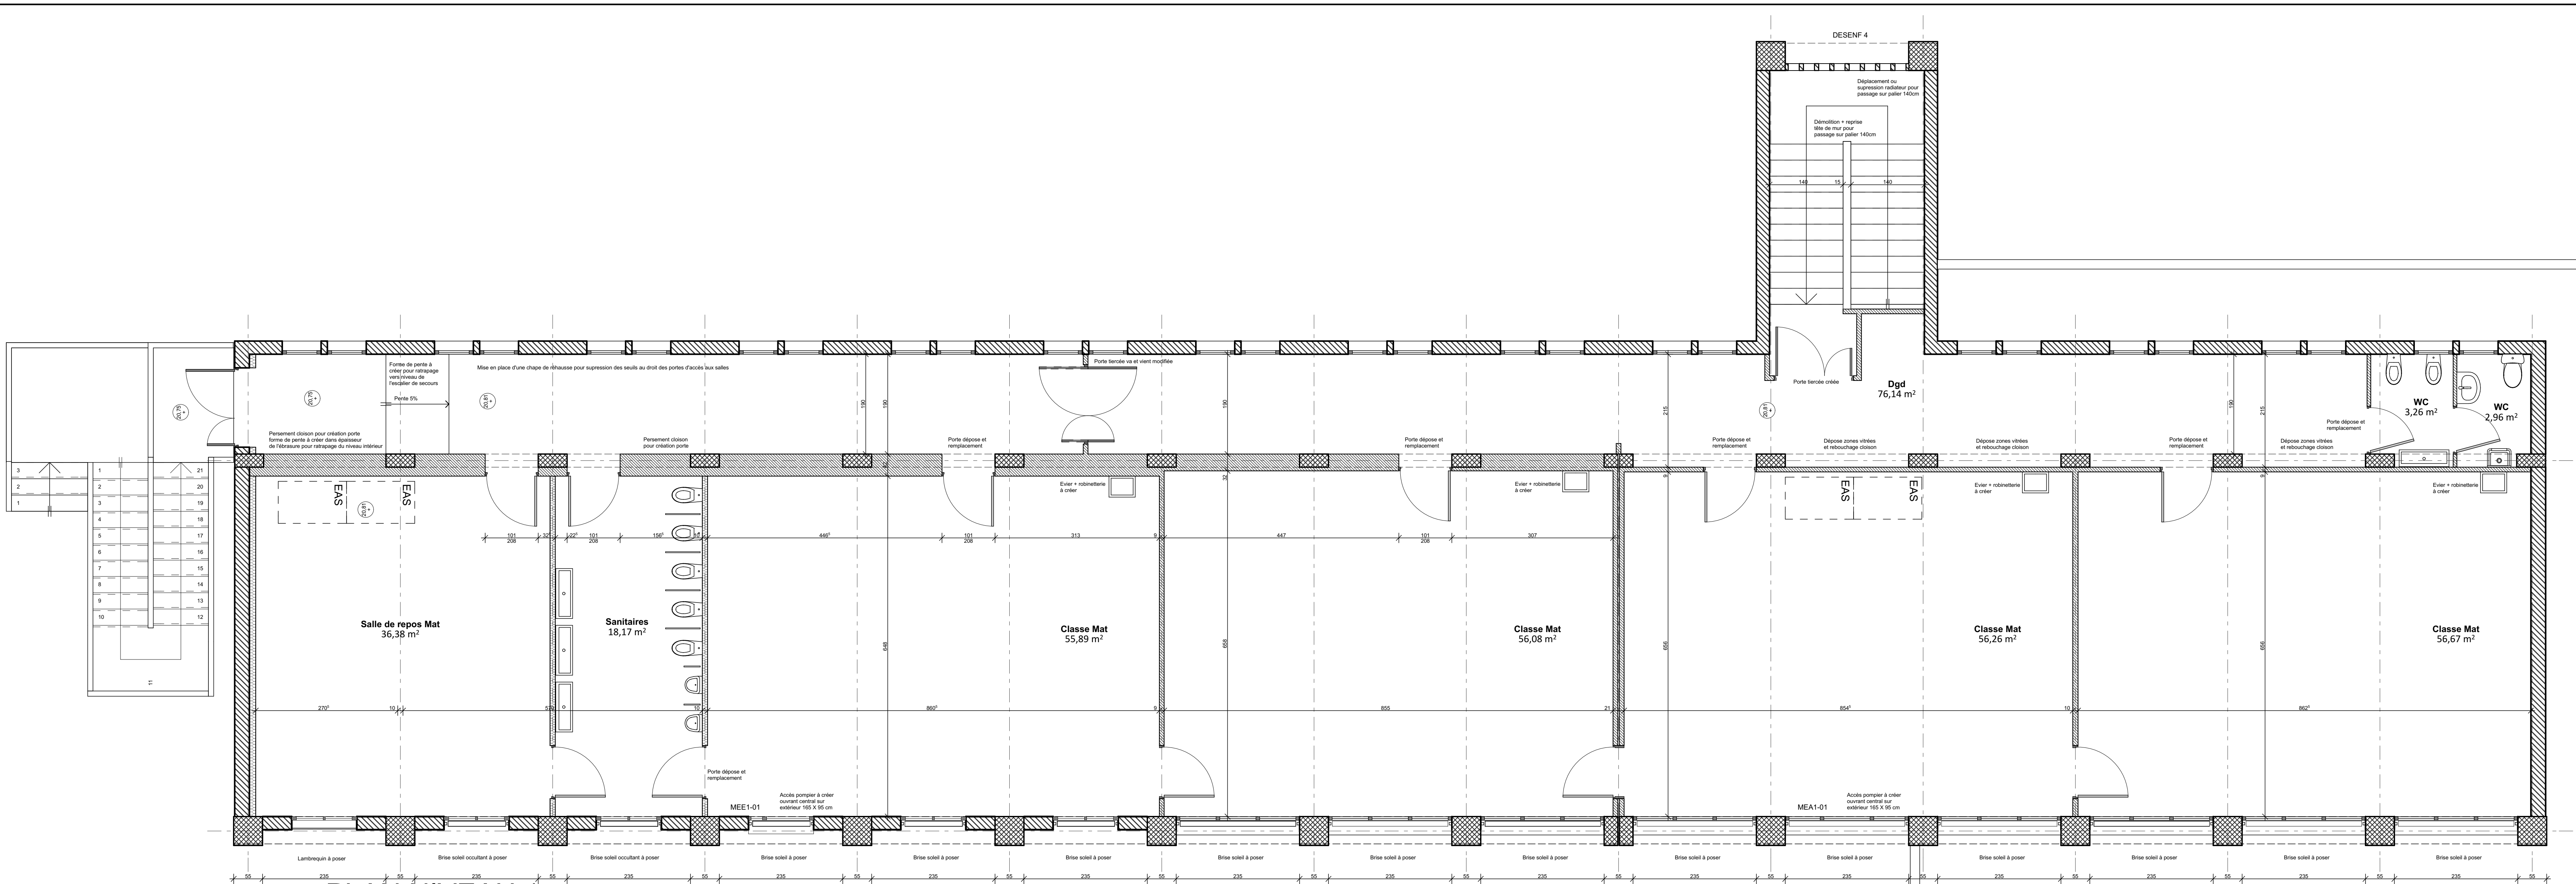

PLAN NIVEAU 1

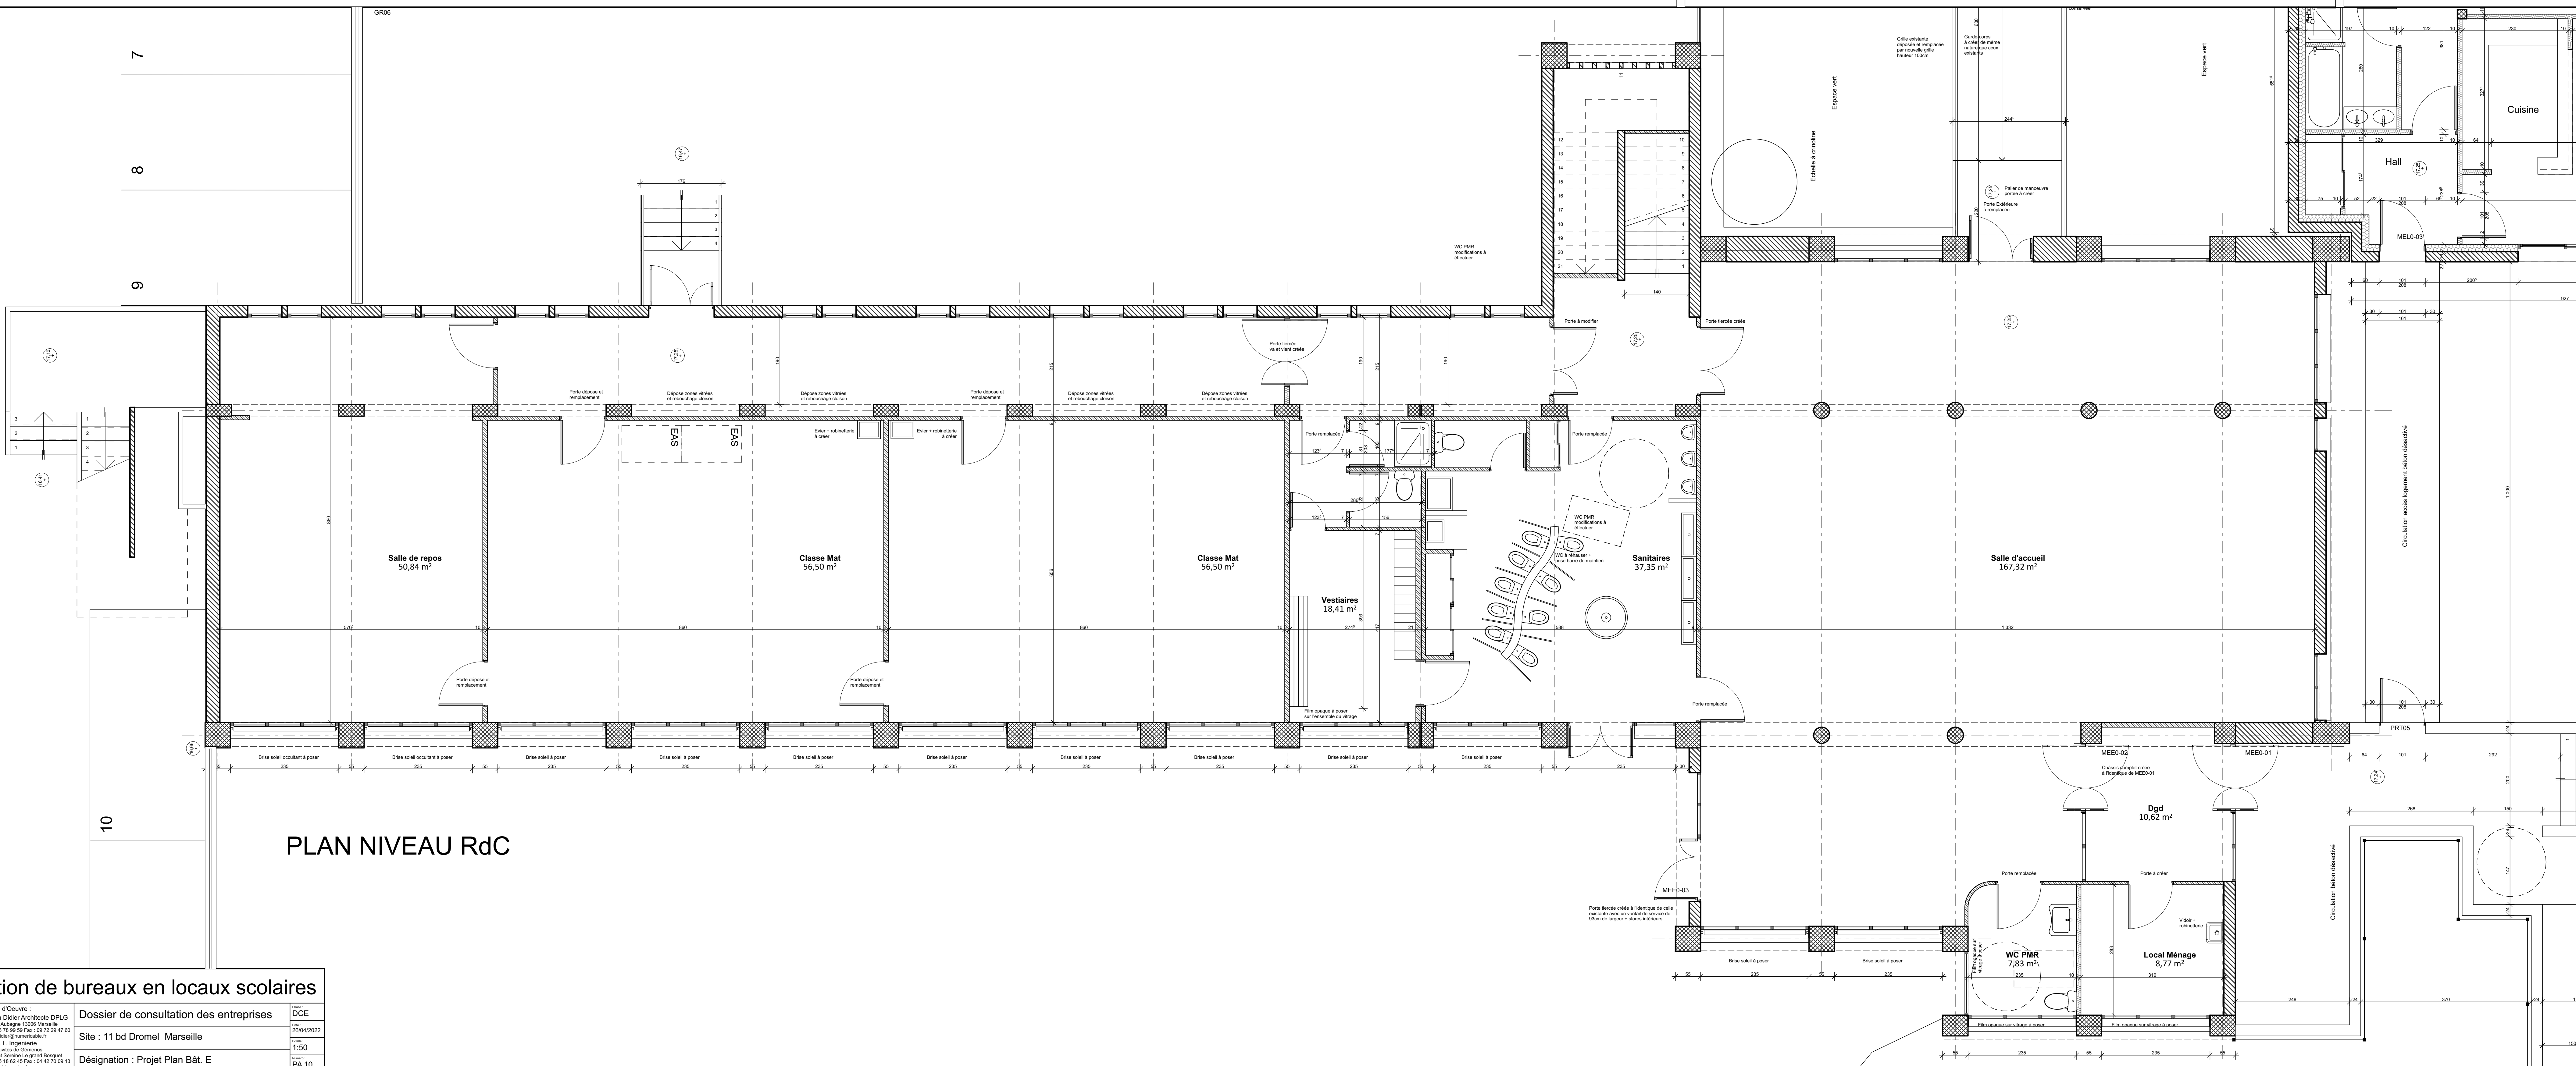

PLAN NIVEAU RdC