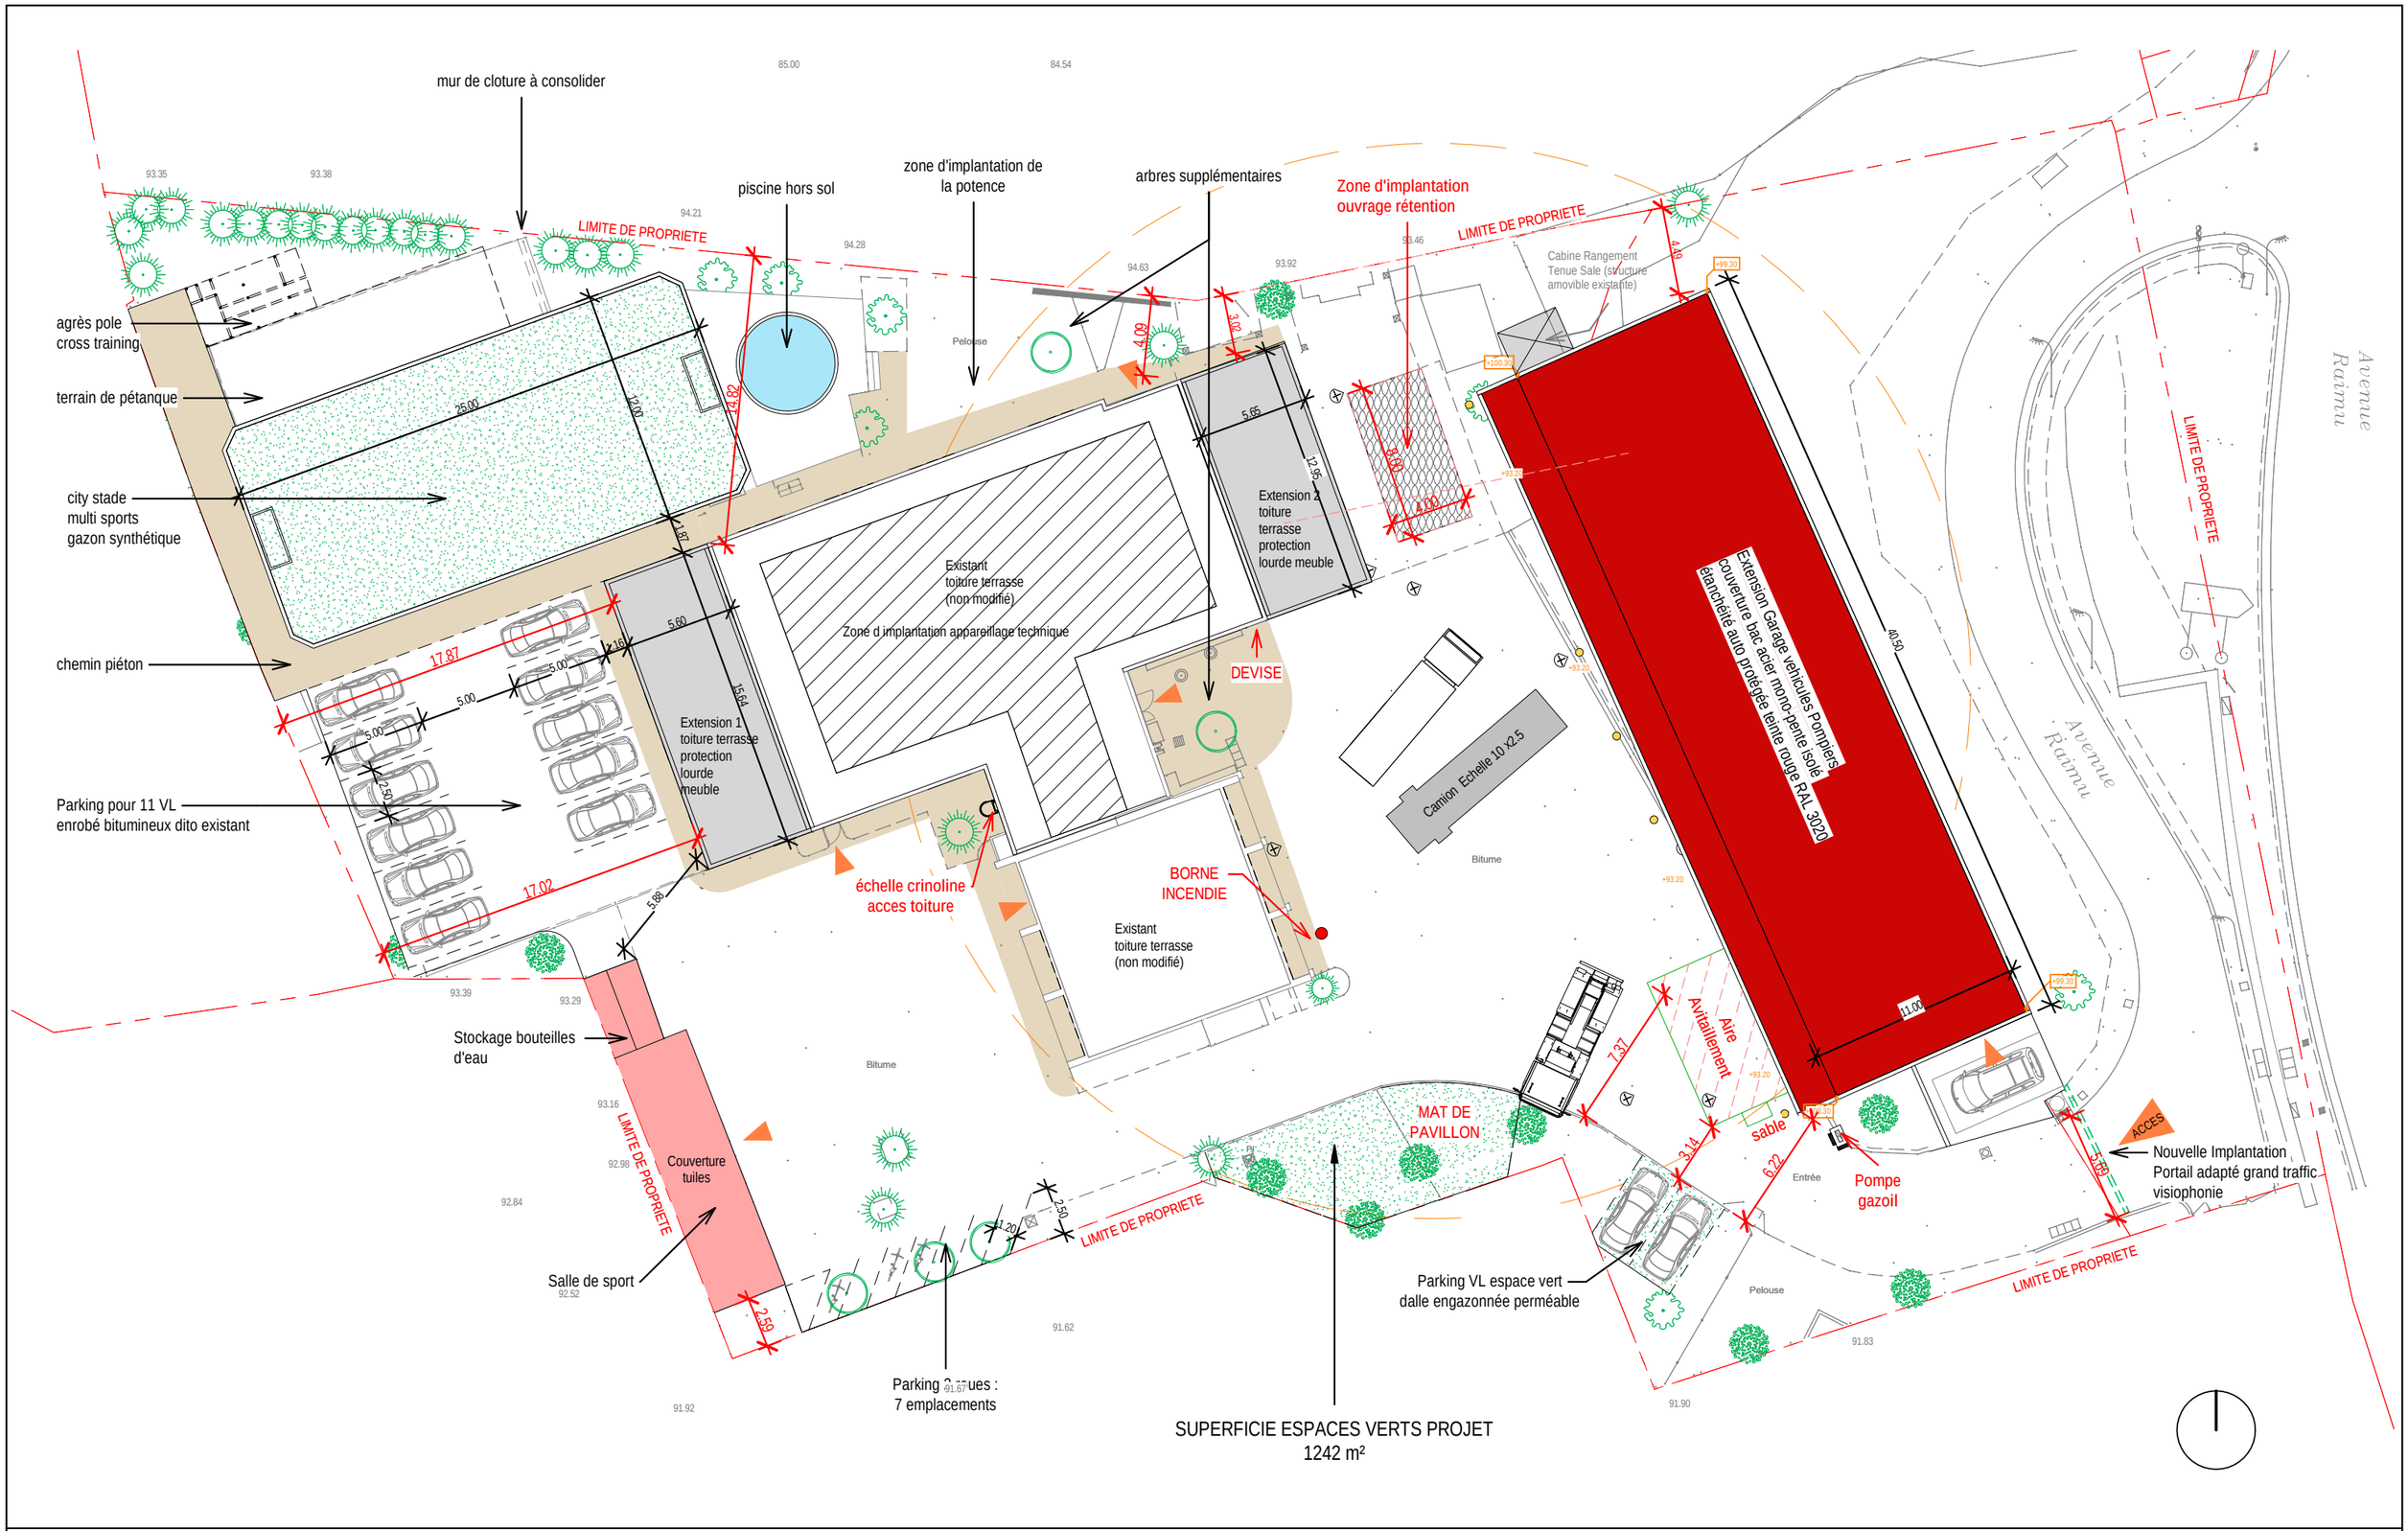

		Ville de Marseille CIS MALPASSE	Plan de masse - PROJET
		Numéro de pro 190509_F_VDM_CIS_M Date 09/2021	Echelle 1 : 300 XX 02