

Nota :

- Acier de construction S275
- Boulons classe 8.8, mini
- Rondelles pour trous sur dimensionnés

NIVEAU DE REFERENCE :

±0.00 = ±0.00 ngf

NOTA: -Toutes les cotations et les dimensions des ouvertures sont à valider par le maître d'ouvrage.


NOTA: - Les réservations sont à déterminer avec les corps d'états secondaires.

COTATIONS ET NIVEAUX :

- Les cotations sont en centimètres.
- Les allèges sont données par rapport au niveau fini du niveau et en centimètre.
- Les niveaux (planchers, arases, etc.) sont données en mètre par rapport au ±0.00 de référence.
- Les hauteurs de menuiseries sont données sous Volet Roulant.

Plans selon Notes de Calculs :

- 20AM074-CISMalpasséPh2-NDC-Métal-IndB-030622
-

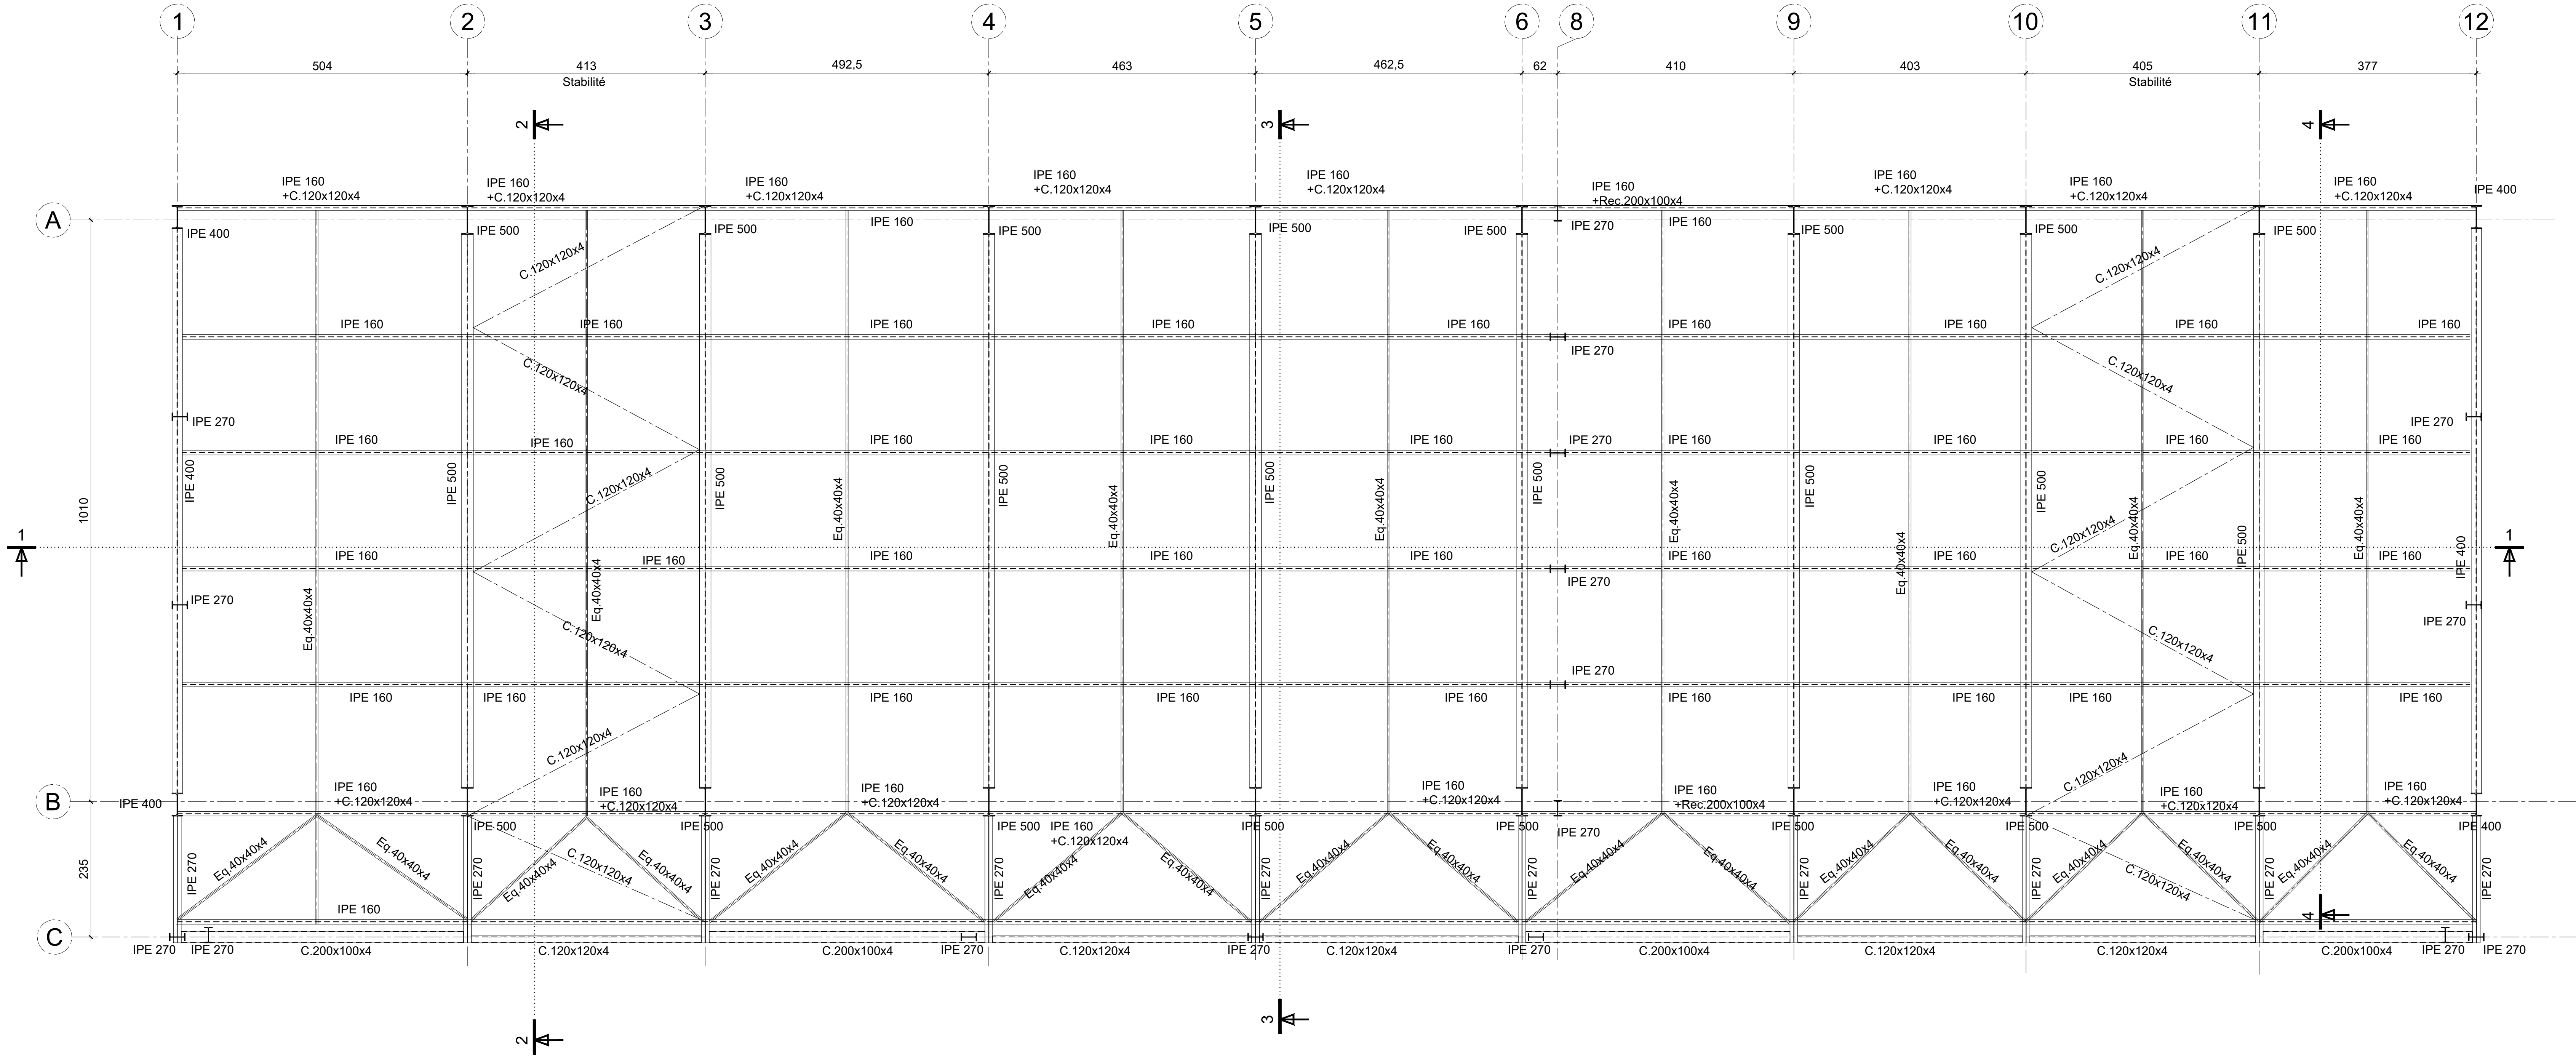

BET **CONSEILS**

3 Rue de la forge
34150 Arboras
07.89.41.19.29
contact@bet-am.fr



Maître d'Ouvrage :

Ville de Marseille
Adresse
Code postale
Tél.
e-mail:

Maître d'Oeuvre :

ING-CONSEILS
1110 chemin des créneaux
13400 Aubagne
Tél.
e-mail:

Bureau de Contrôle :

NOM
Adresse
Code postale
Tél.
e-mail:

Entreprise :

NOM
Adresse
Code postale
Tél.
e-mail:

CIS Malpassé Phase II

Ville de Marseille
Département des bouches du Rhône

Toiture

Vue en plan

Ensemble

DCE

1/50

Altitude :	Phase :	N°Plan :	Niveau :	Zone :	Type :	Indice :
20AM074_M2	DCE	1100	TOIT	TZ	VEP	A

A	06/06/22	Modification plan maître d'ouvrage	A.M.	A.M.	
0	11/12/22	Diffusion Initiale	N.D.	A.M.	
Indice :	Date :	Modifications :	Pro. :	Ing. :	

Ce document est la propriété de Bet-AM, il ne peut être utilisé, ni modifié, ni reproduit sans son autorisation (Loi du 11 mars 1957).